






achtergevel 1 : 100  
optie: extra dakraam achtergevel

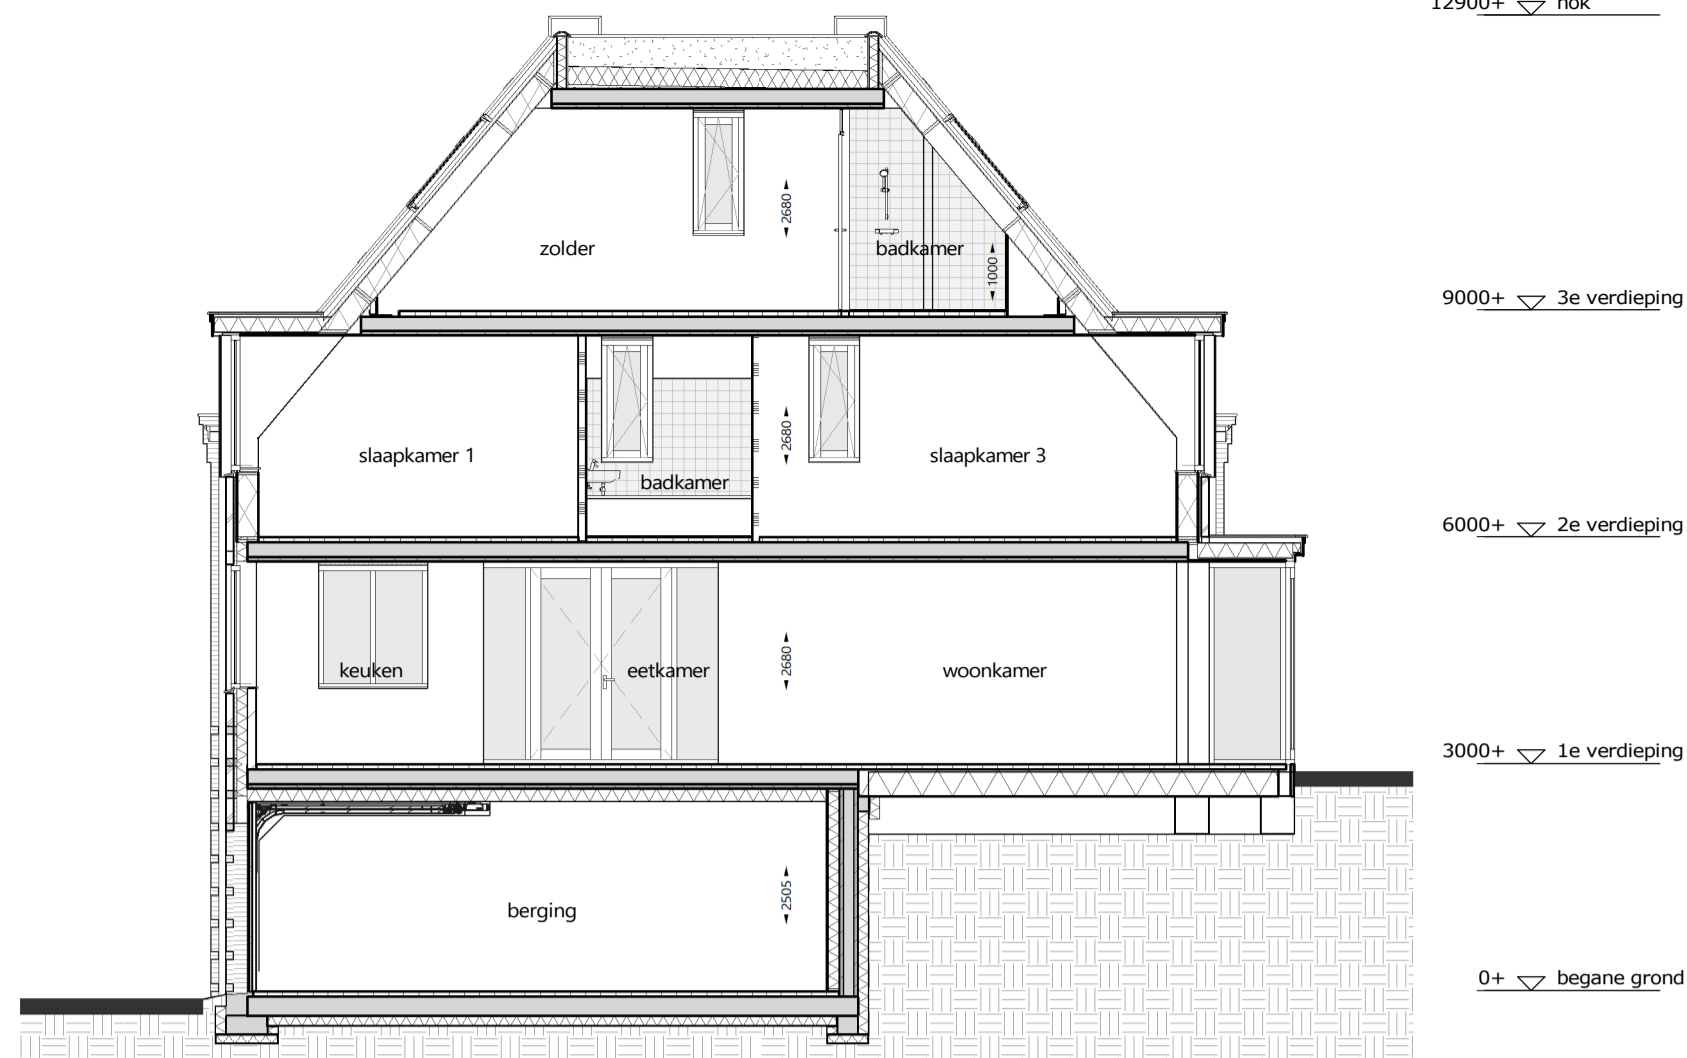


langsdoorsnede 1 : 100  
optie: extra badkamer  
optie: extra dakraam achtergevel

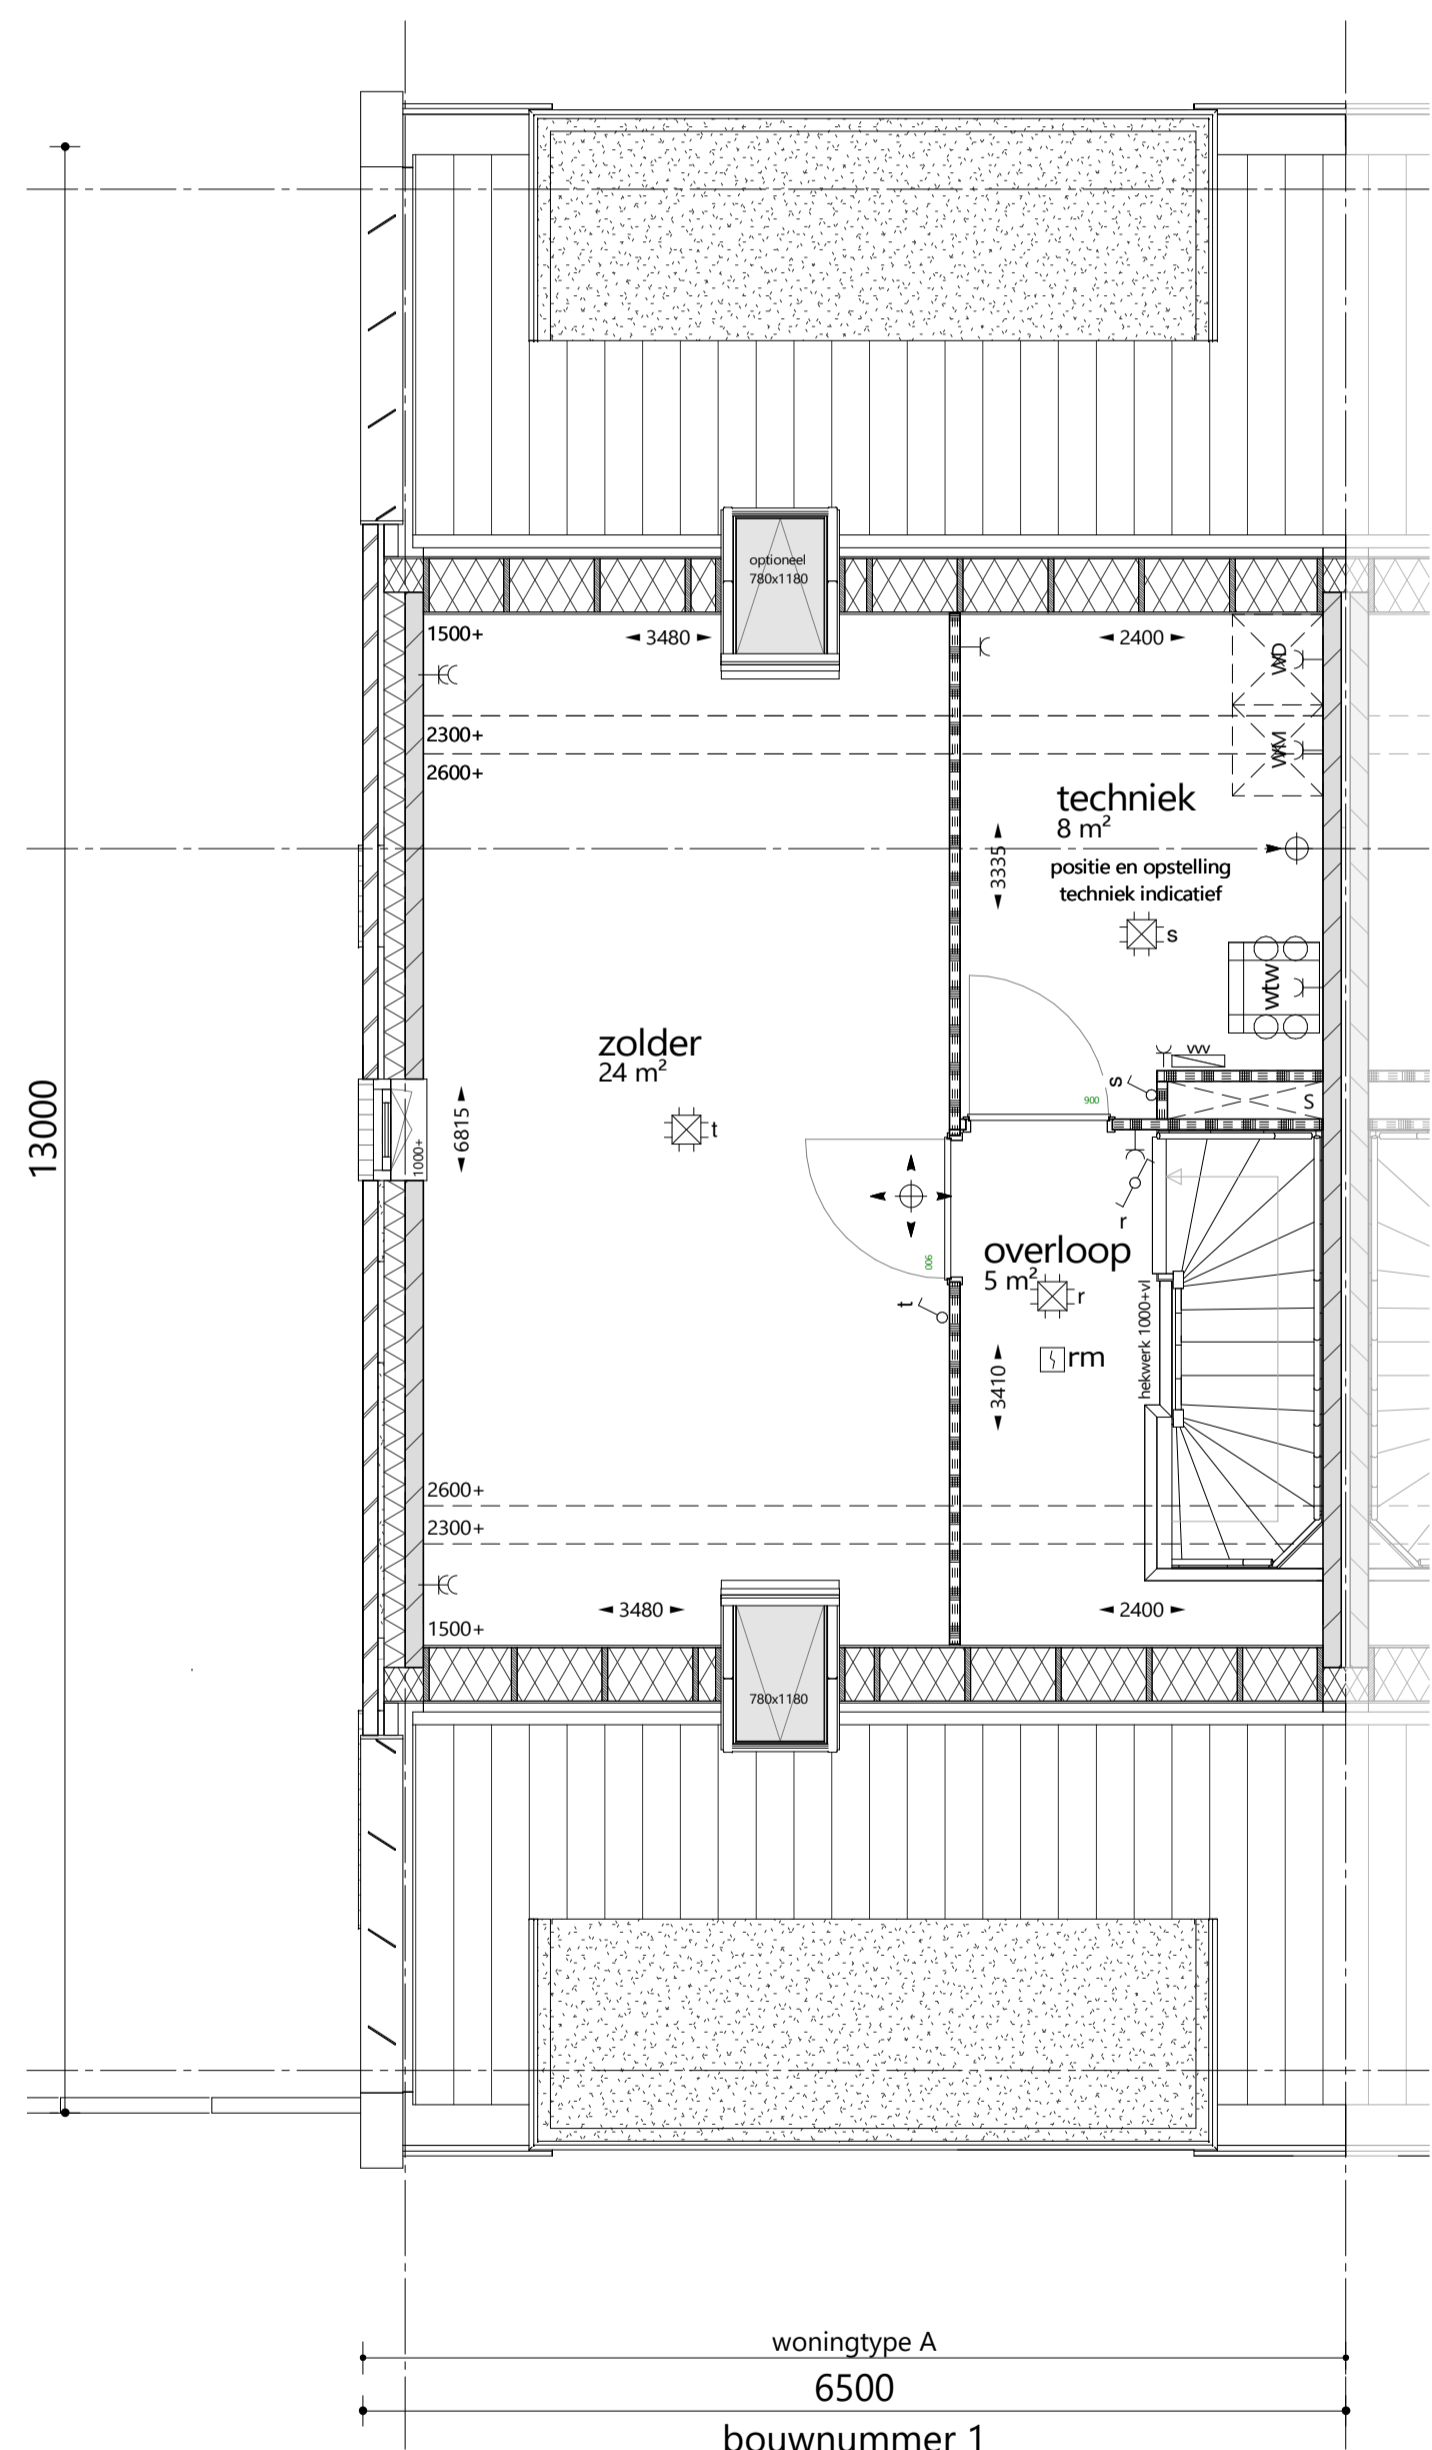

plattegrond 3e verdieping 1 : 50  
optie: tussenwand op zolder  
optie: extra dakraam achtergevel

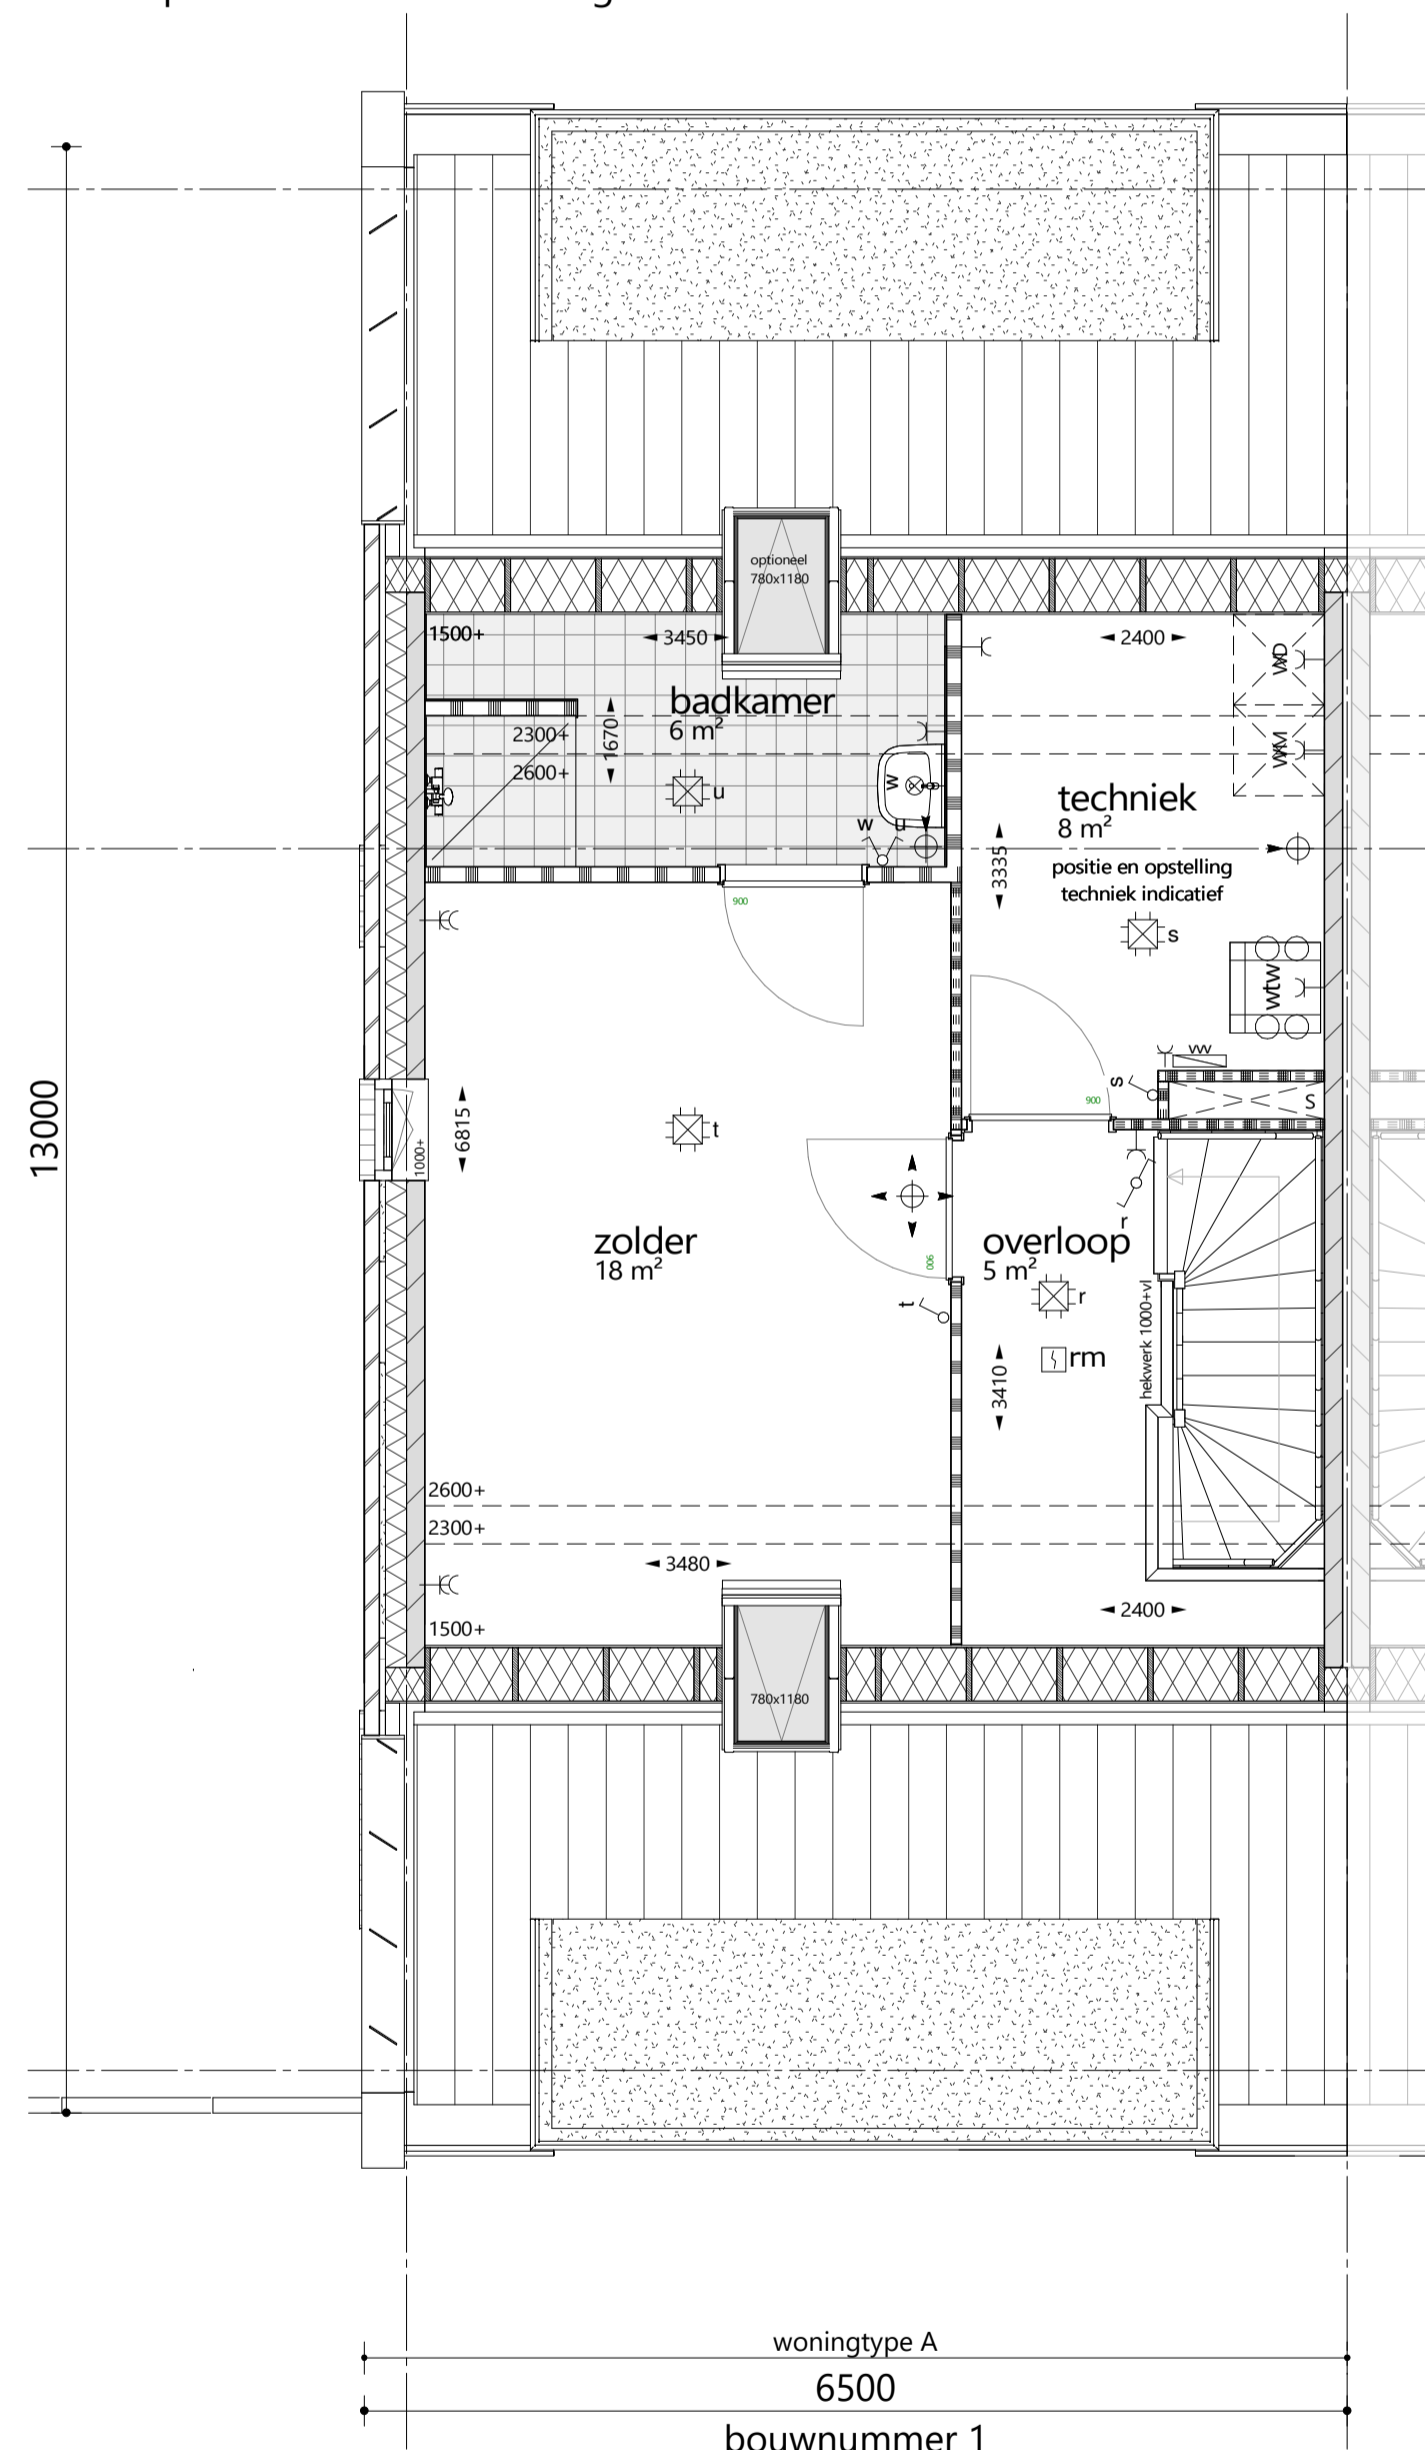

plattegrond 3e verdieping 1 : 50  
optie: tussenwand op zolder  
optie: extra badkamer  
optie: extra dakraam achtergevel

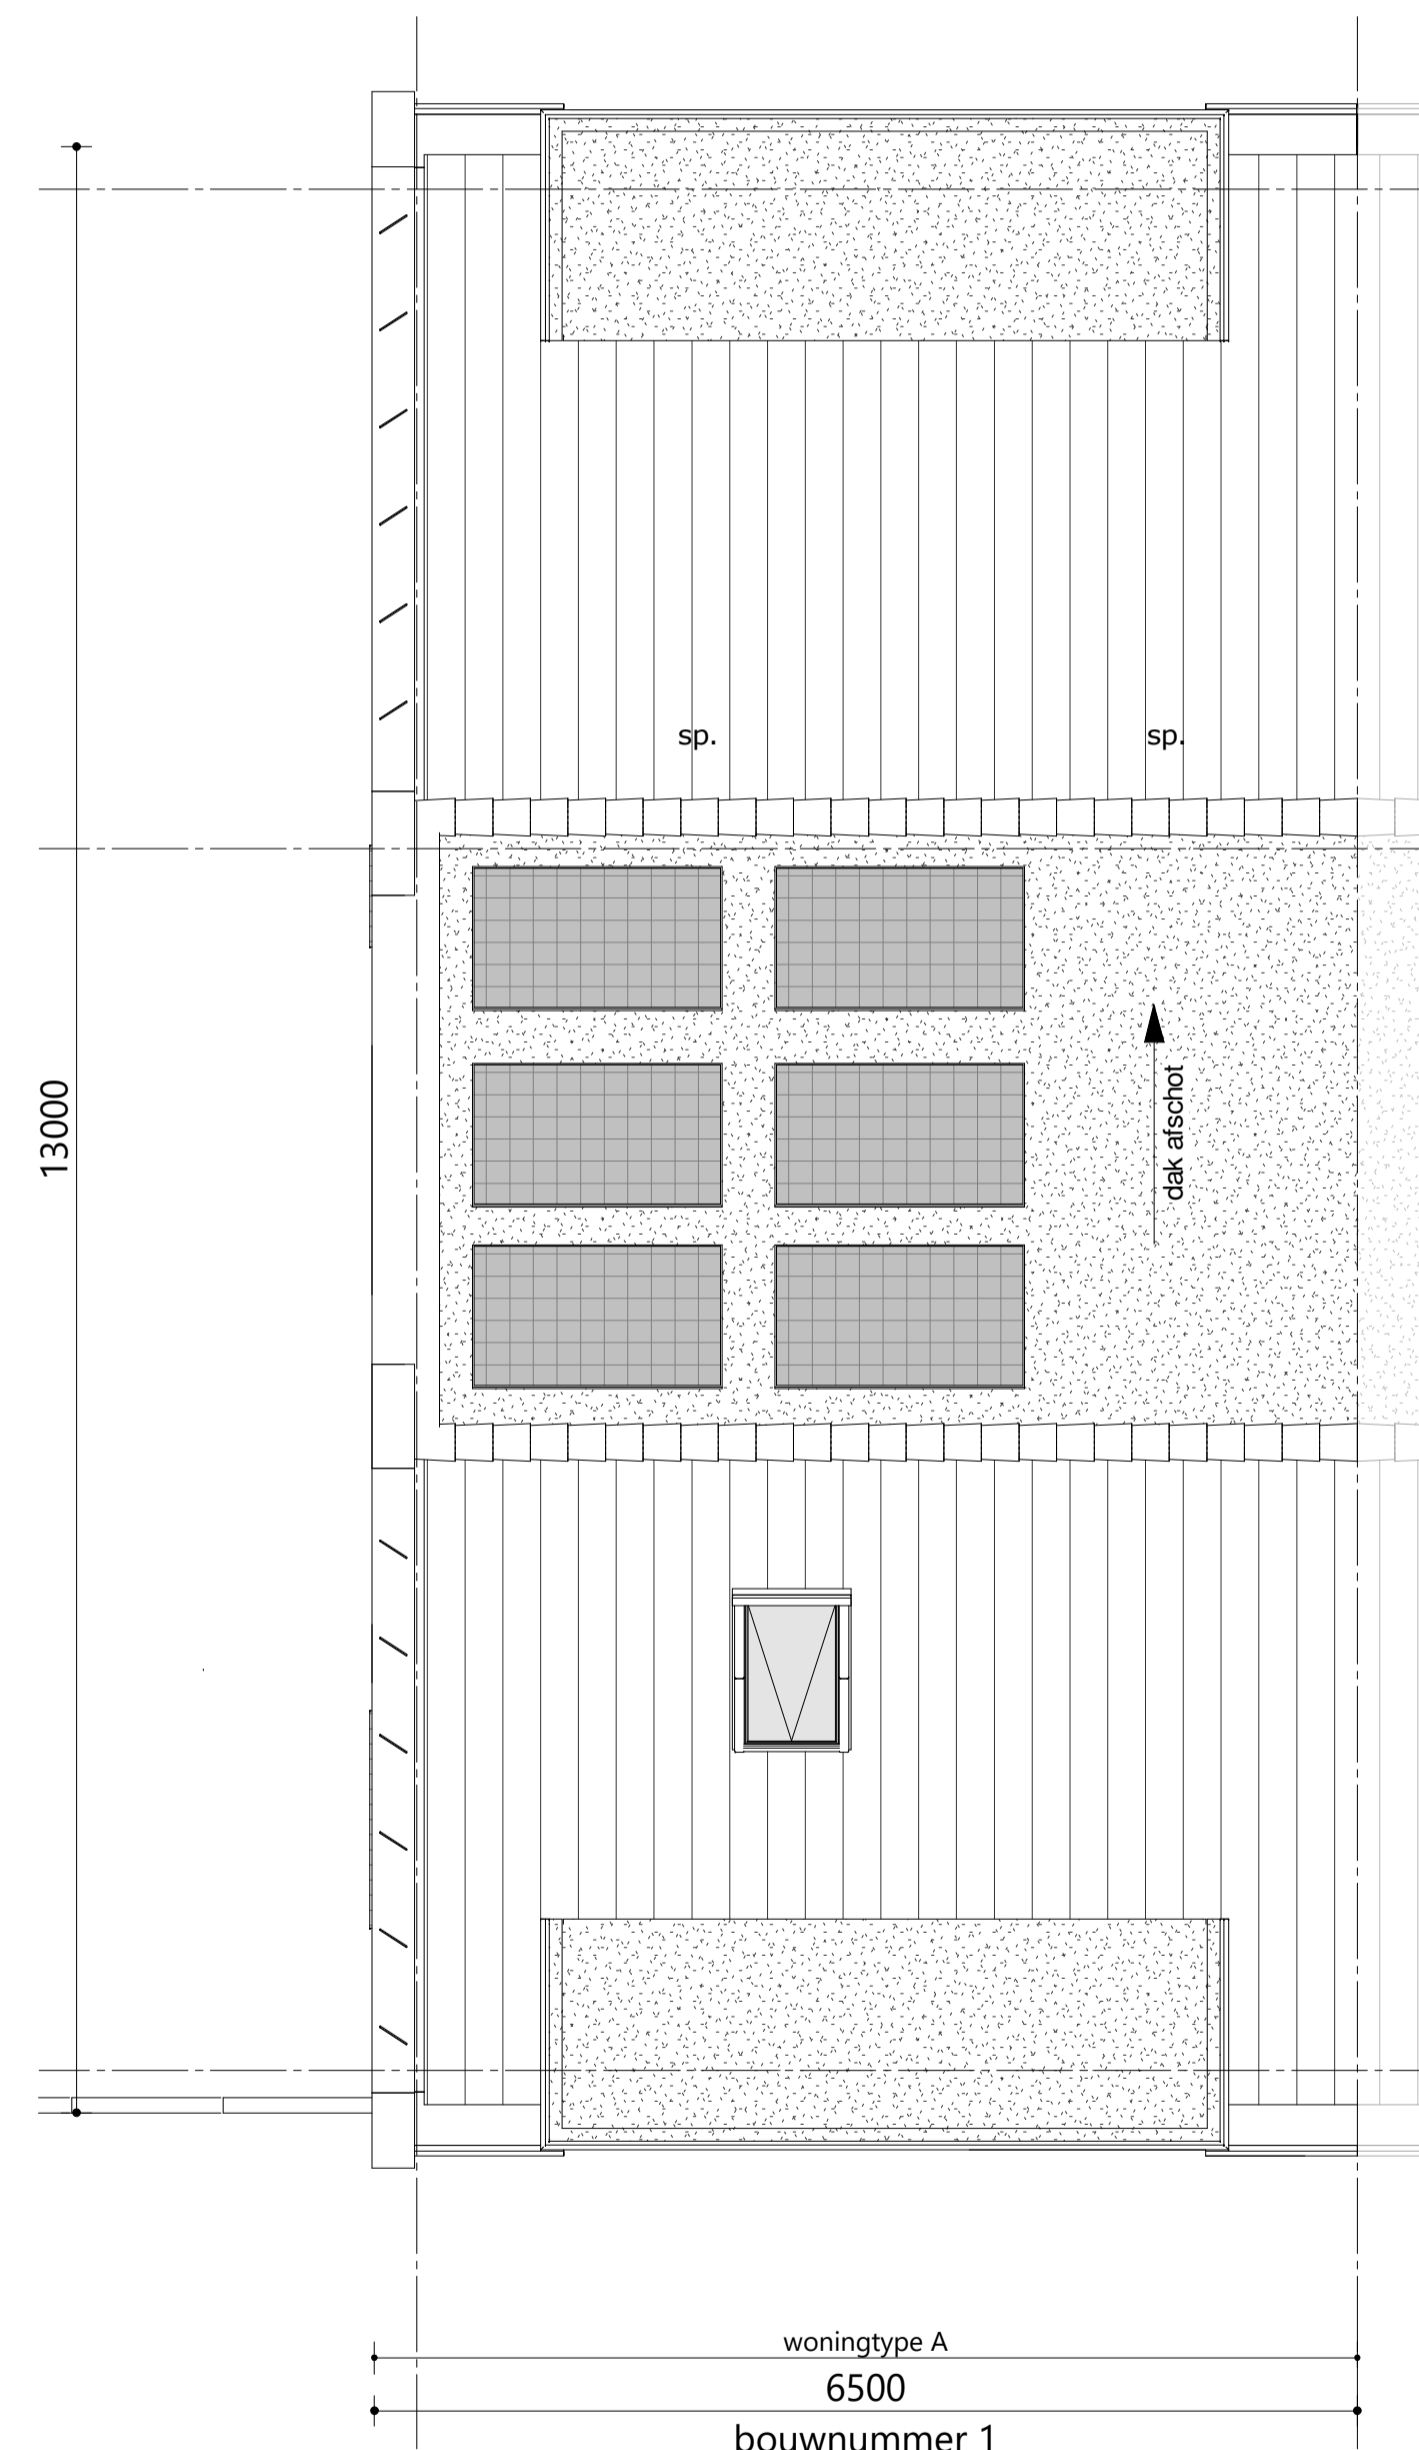

plattegrond dak 1 : 50  
optie: 6 stuks zonnepanelen