






achtergevel 1 : 100
optie: extra dakraam achtergevel

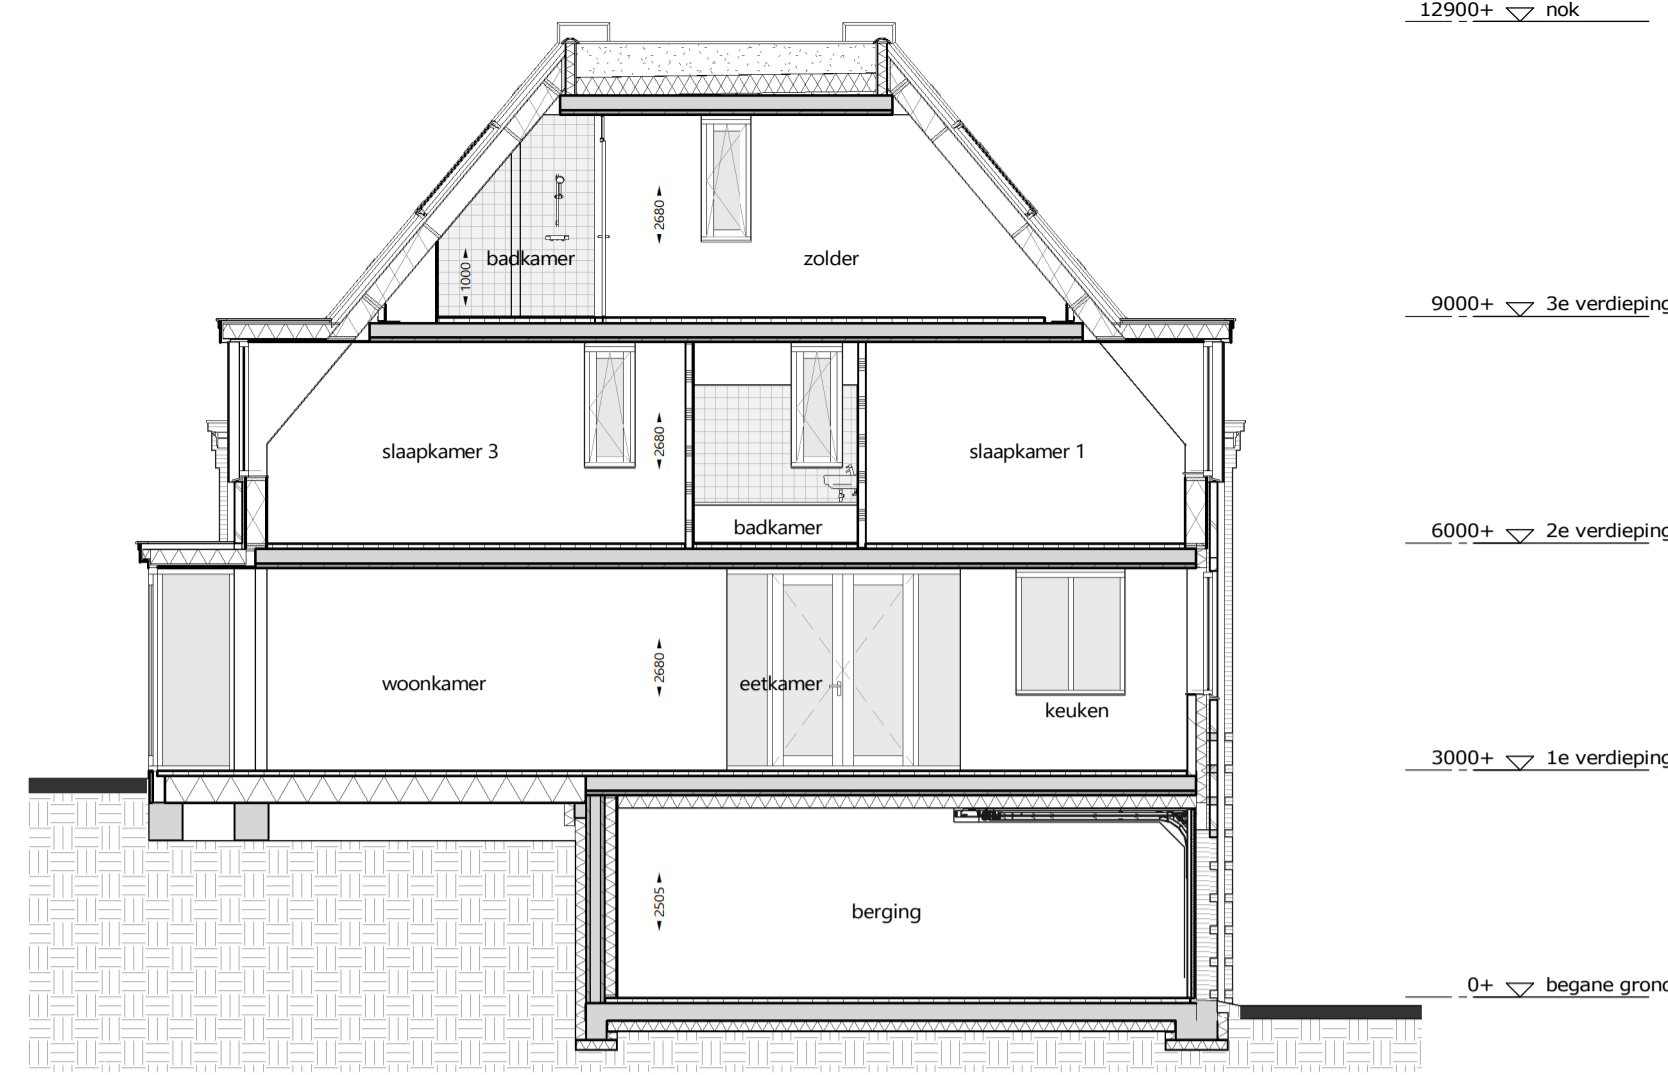


langsdoorsnede 1 : 100
optie: extra badkamer
optie: extra dakraam achtergevel

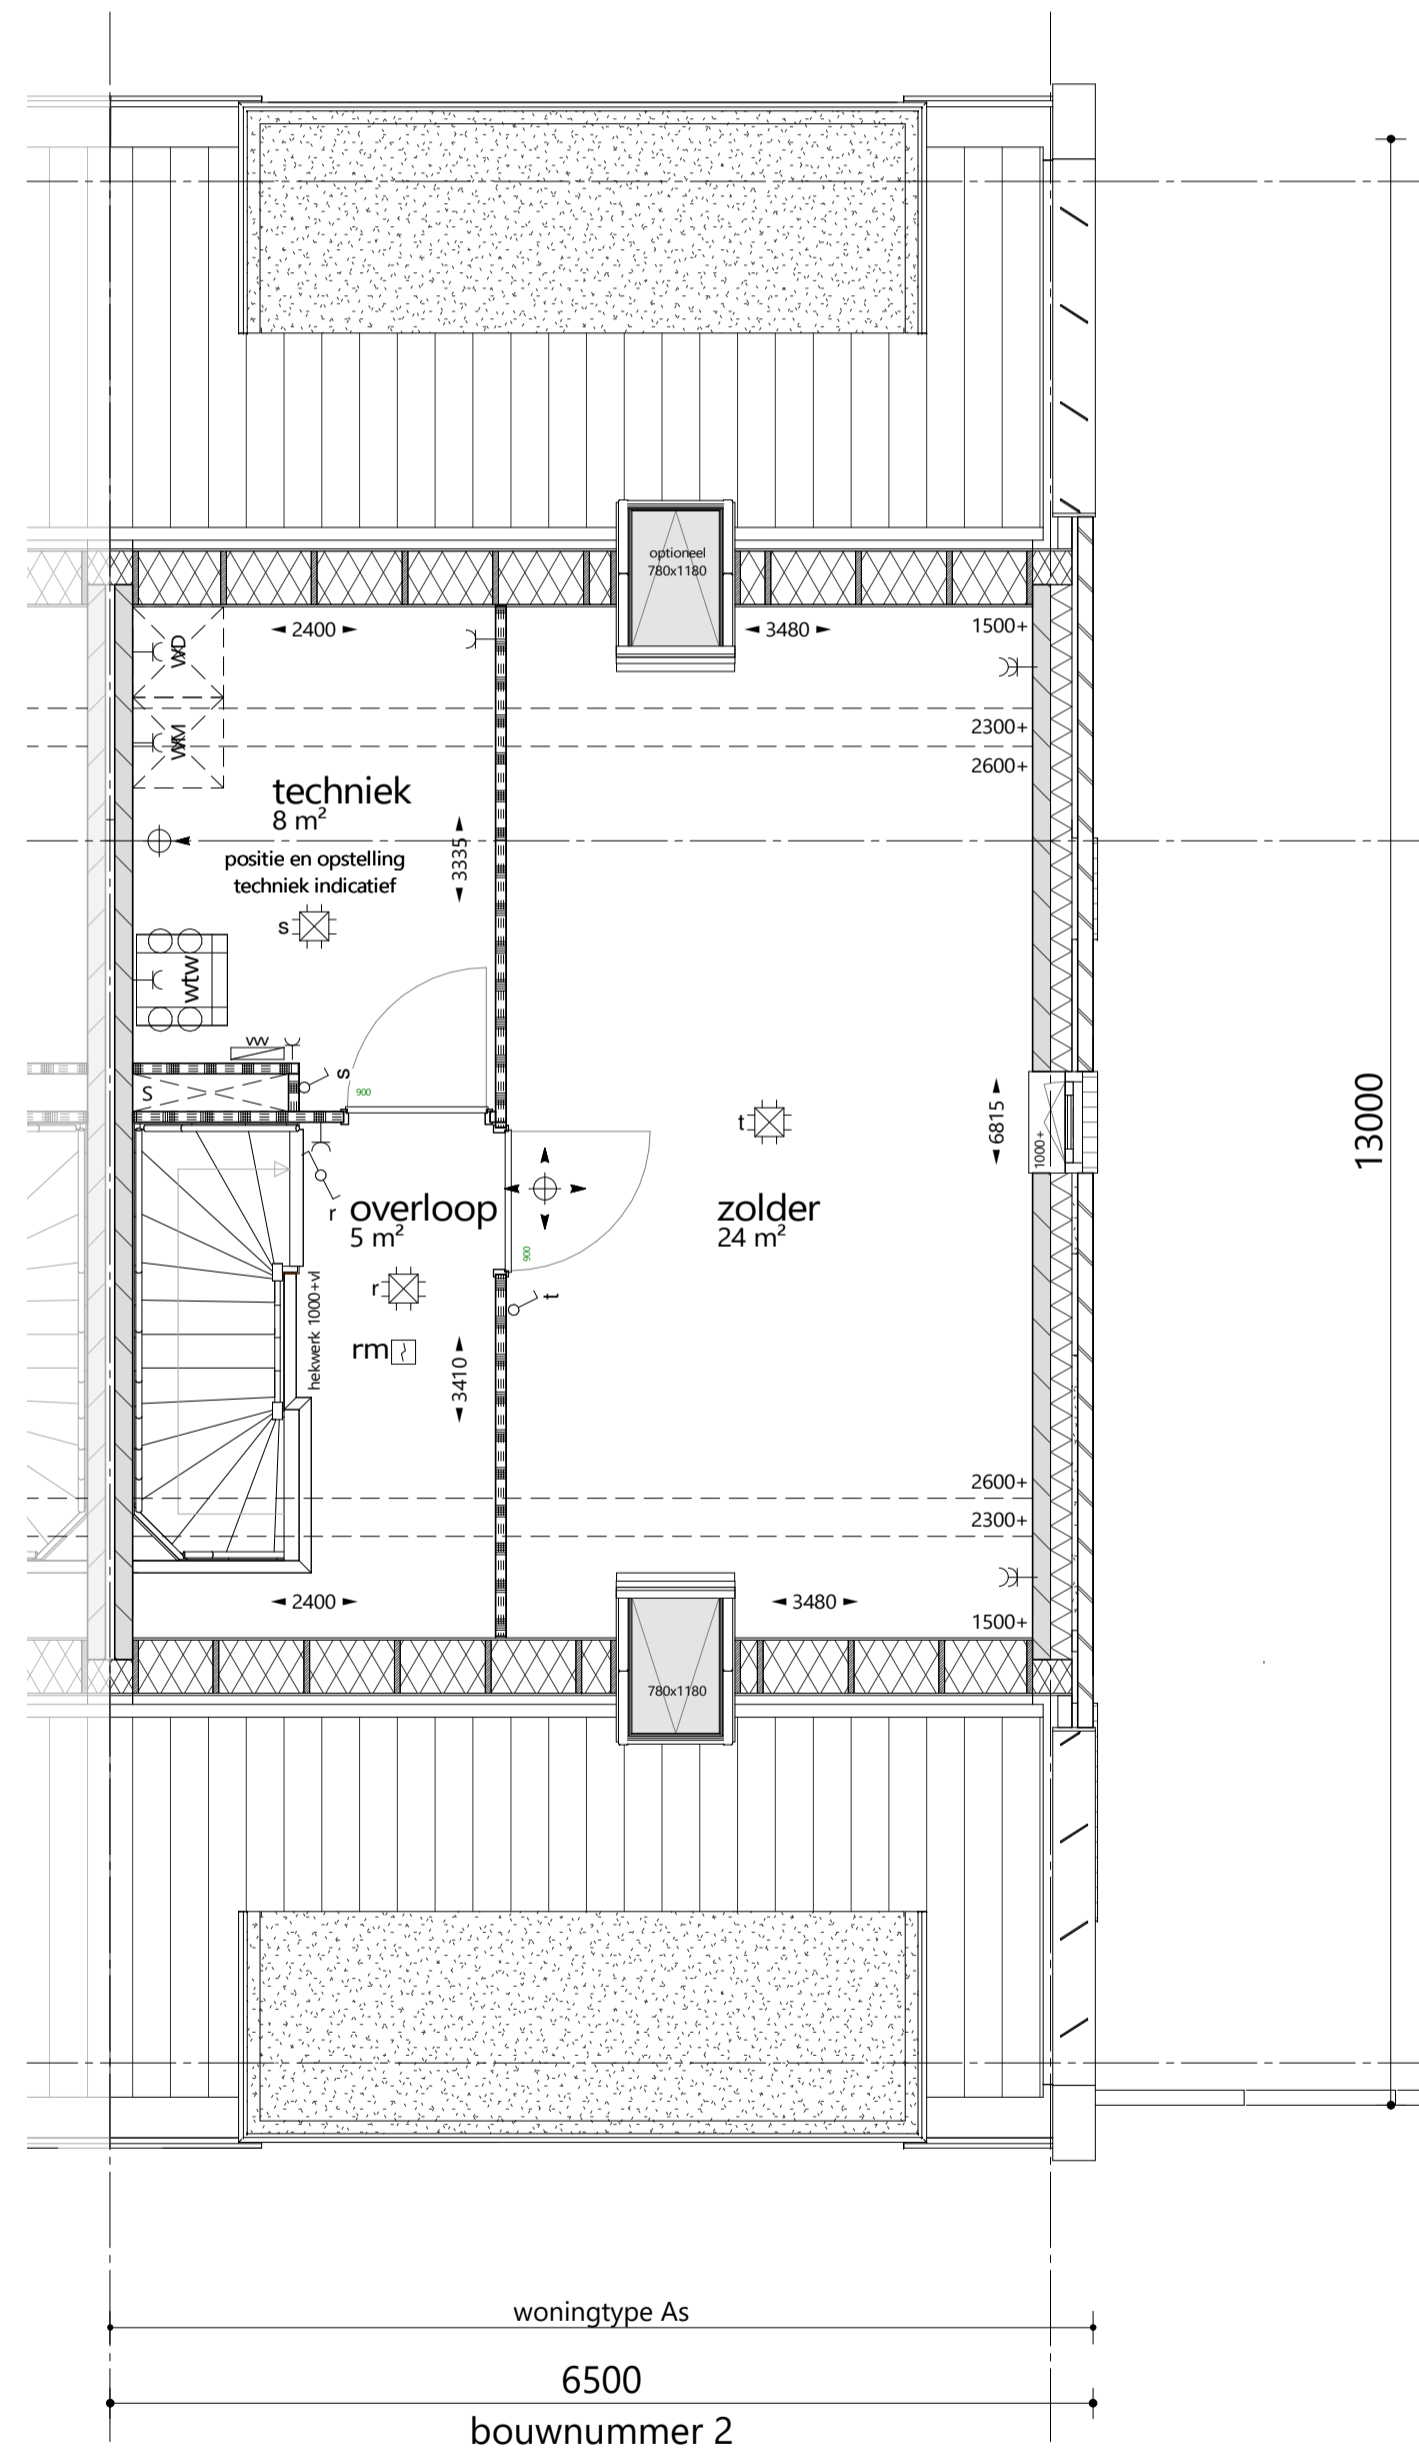

plattegrond 3e verdieping 1 : 50
optie: tussenwand op zolder
optie: extra dakraam achtergevel

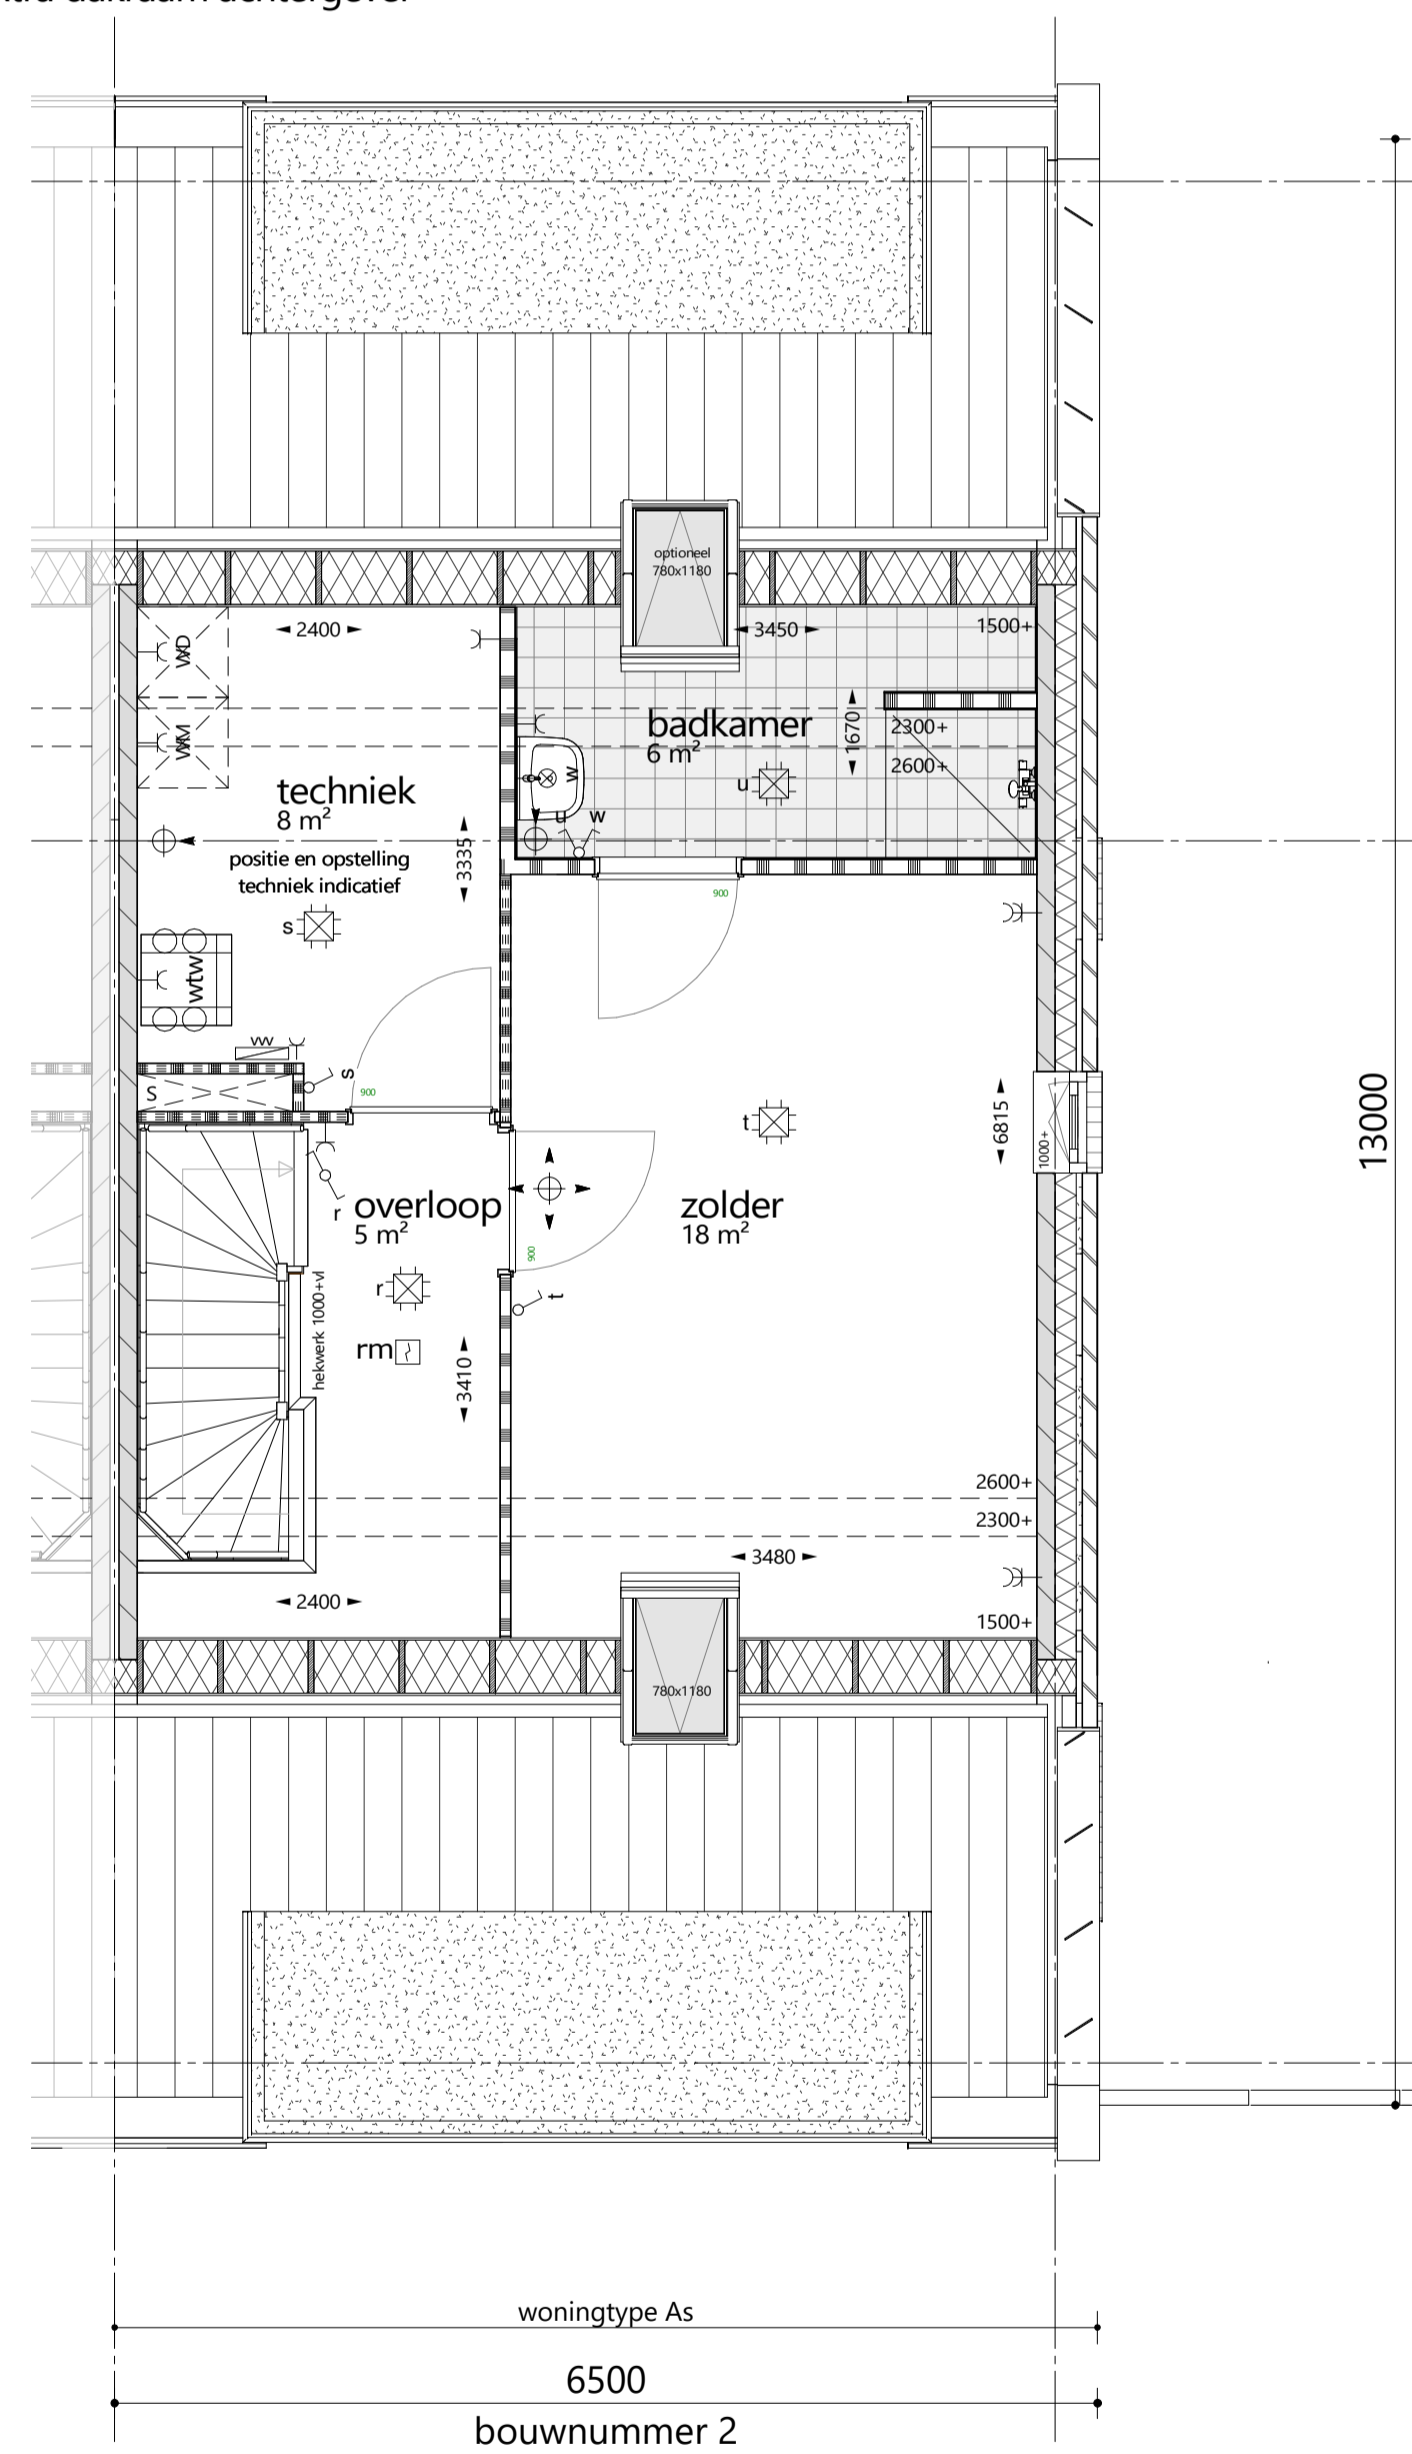

plattegrond 3e verdieping 1 : 50
optie: tussenwand op zolder
optie: extra badkamer
optie: extra dakraam achtergevel

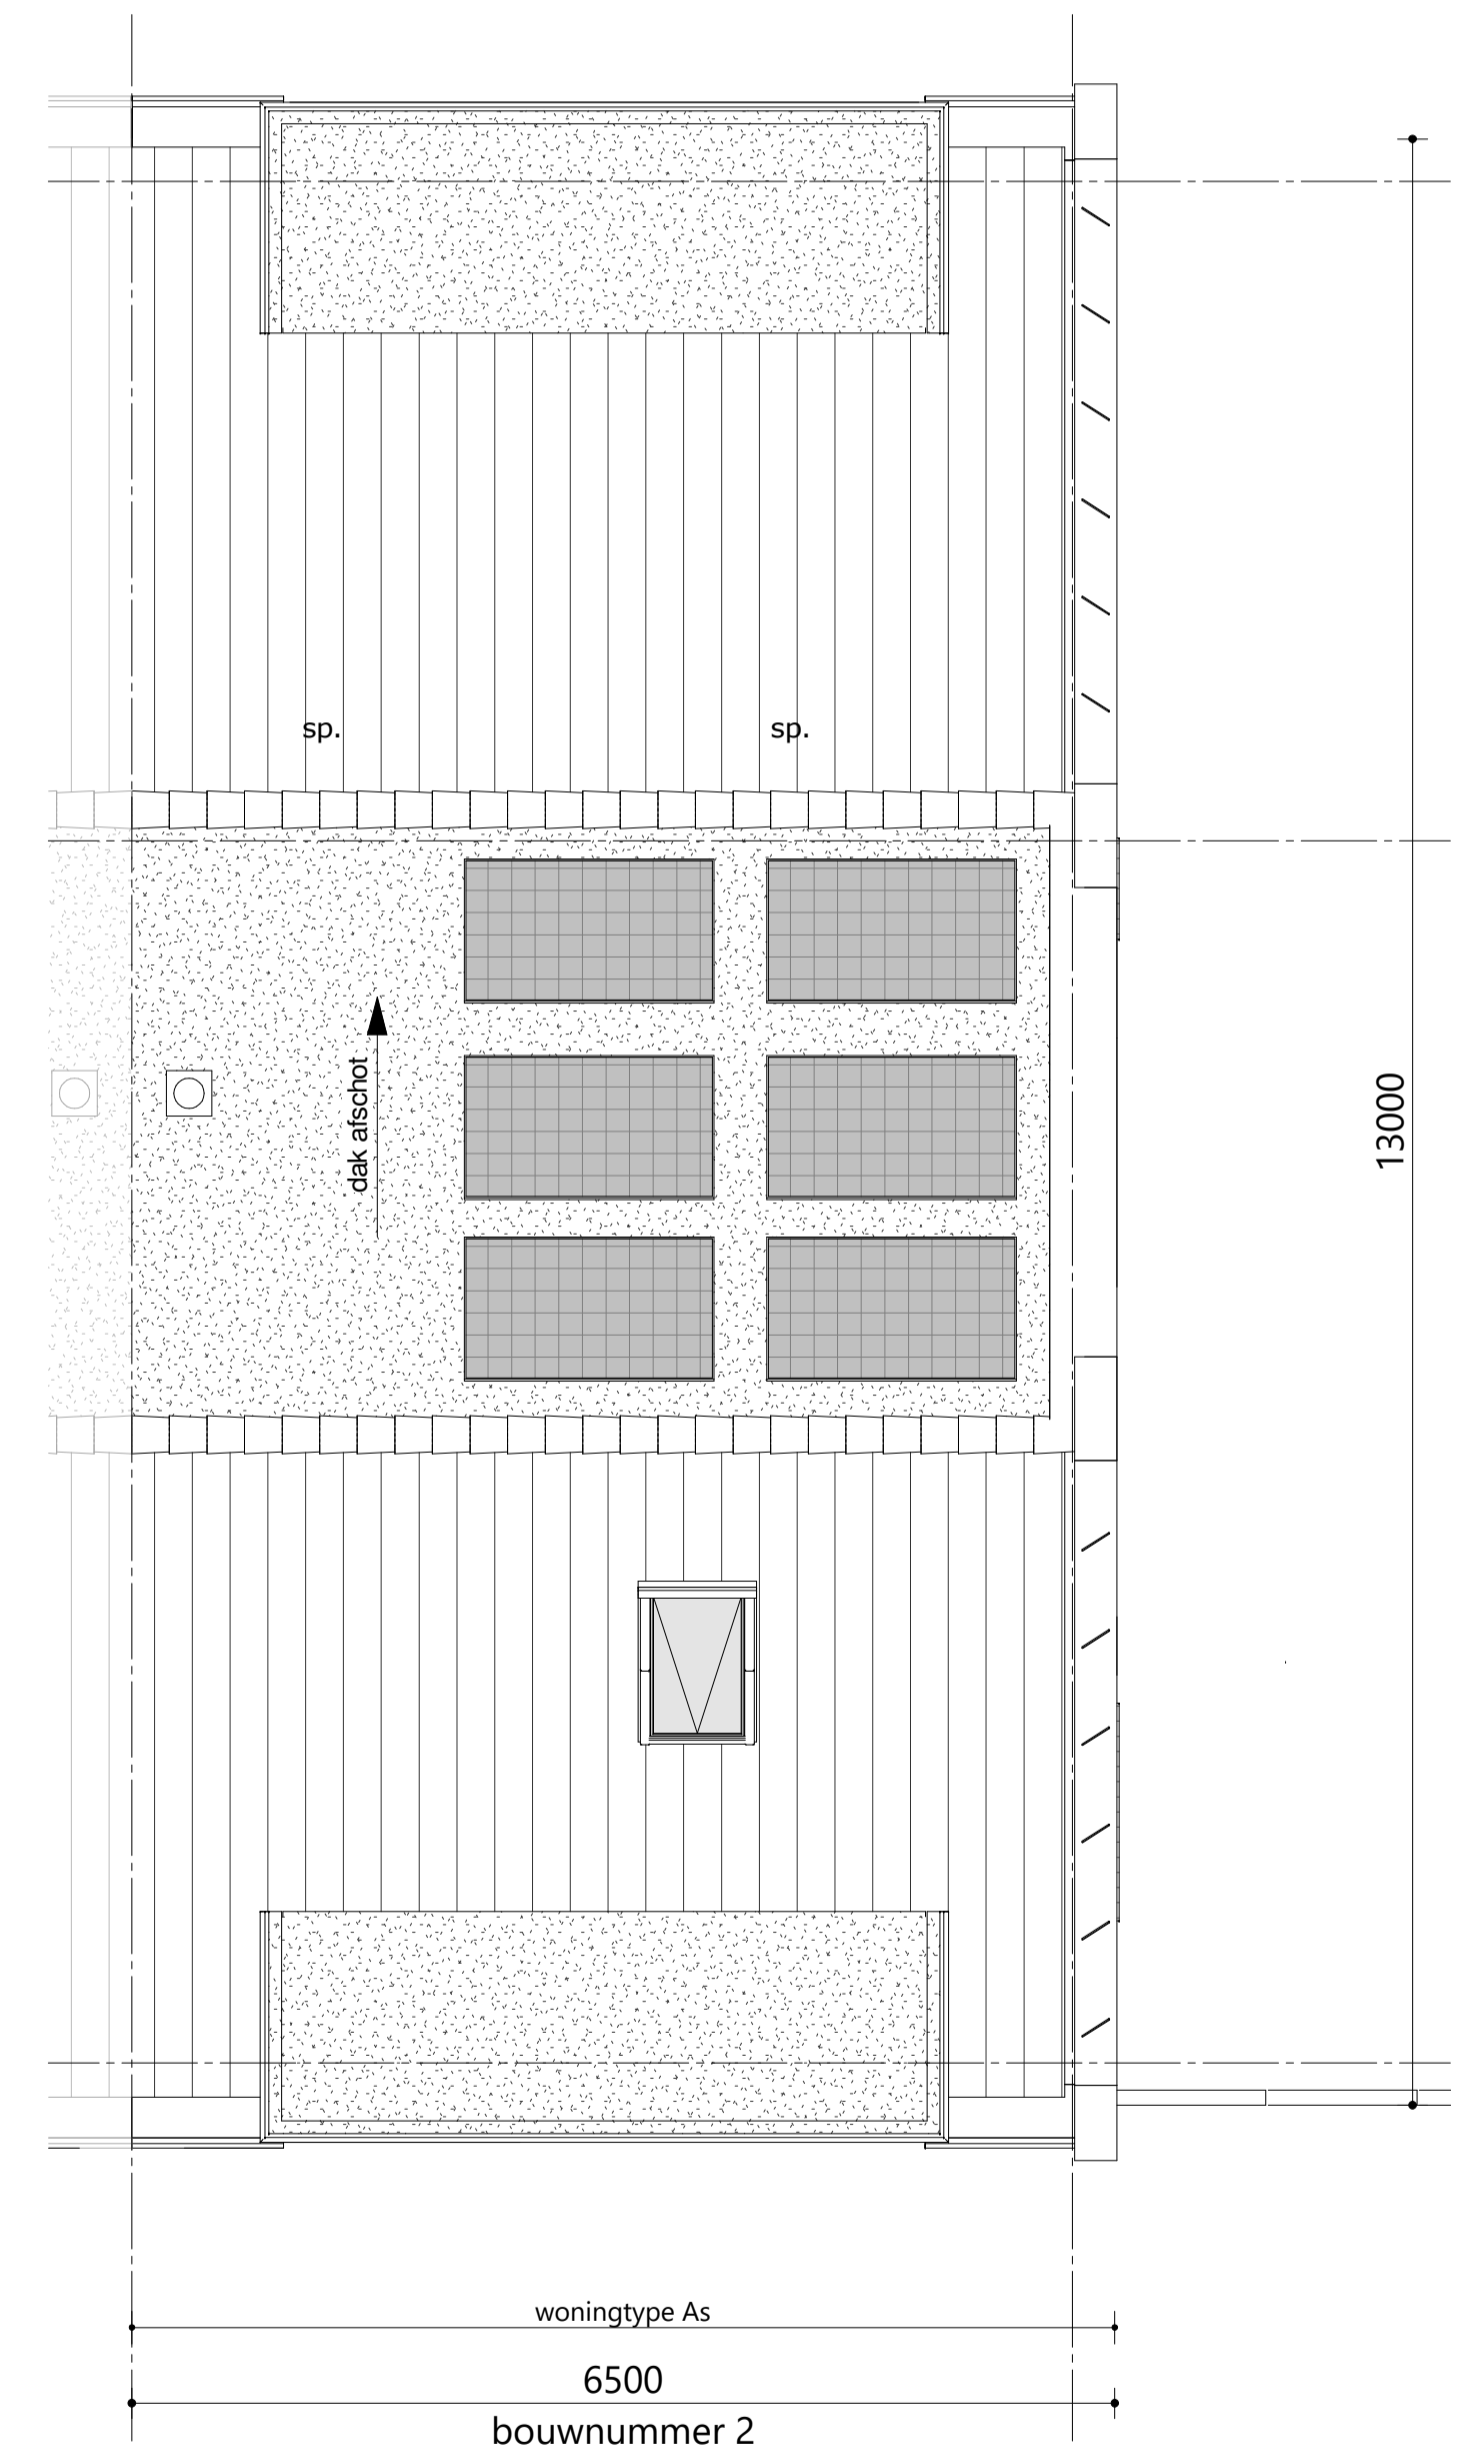

plattegrond dak 1 : 50
optie: 6 stuks zonnepanelen