




voorgevel 1 : 100
optie: dubbele deur

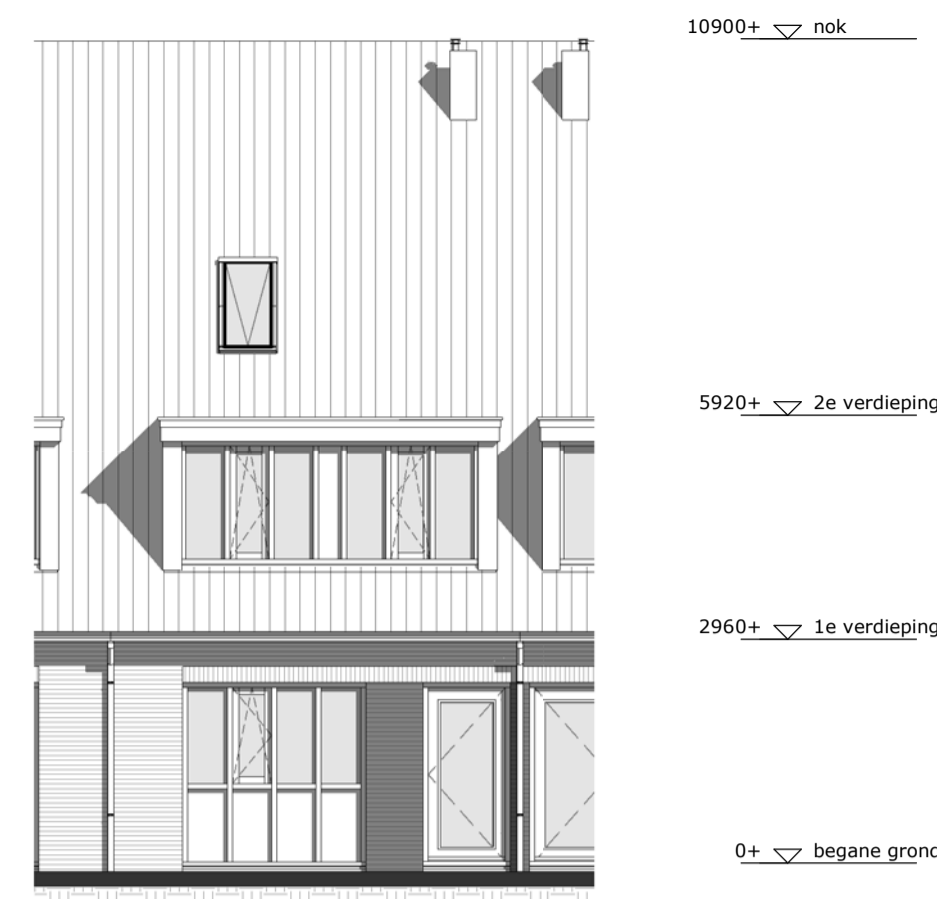


achtergevel 1 : 100
optie: extra dakraam

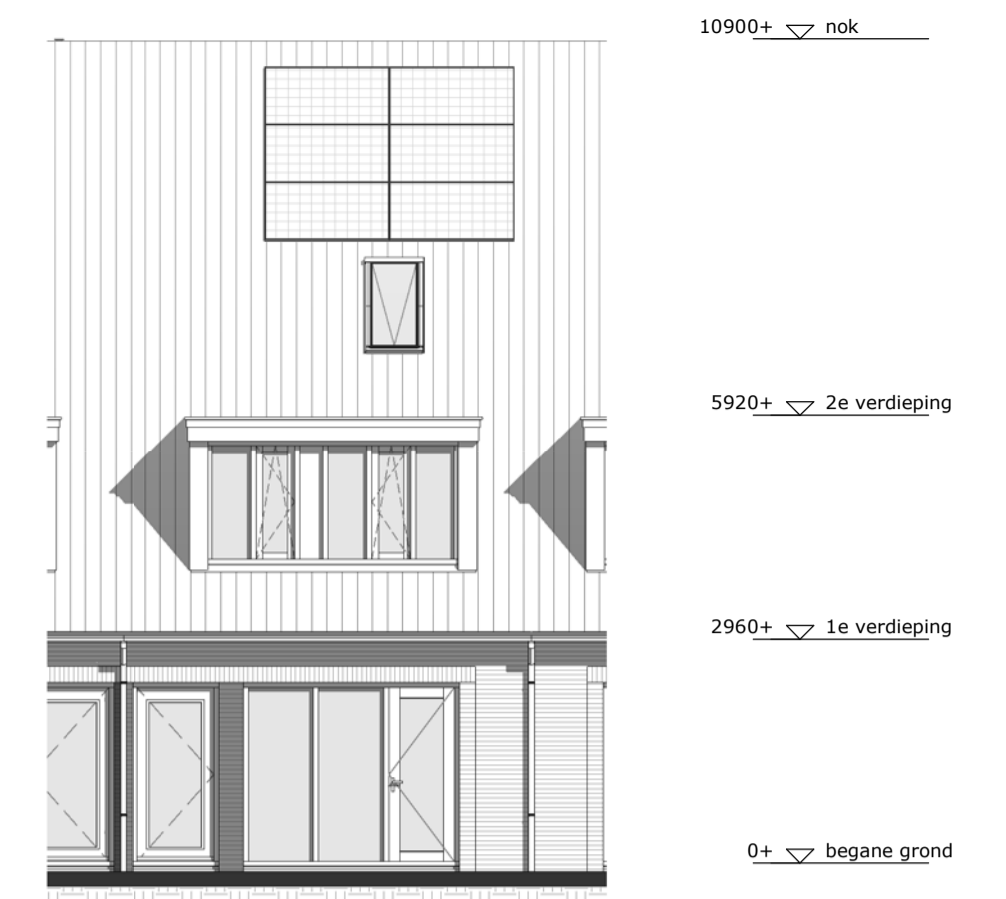


voorgevel 1 : 100
optie: zonnepanelen 6 stuks

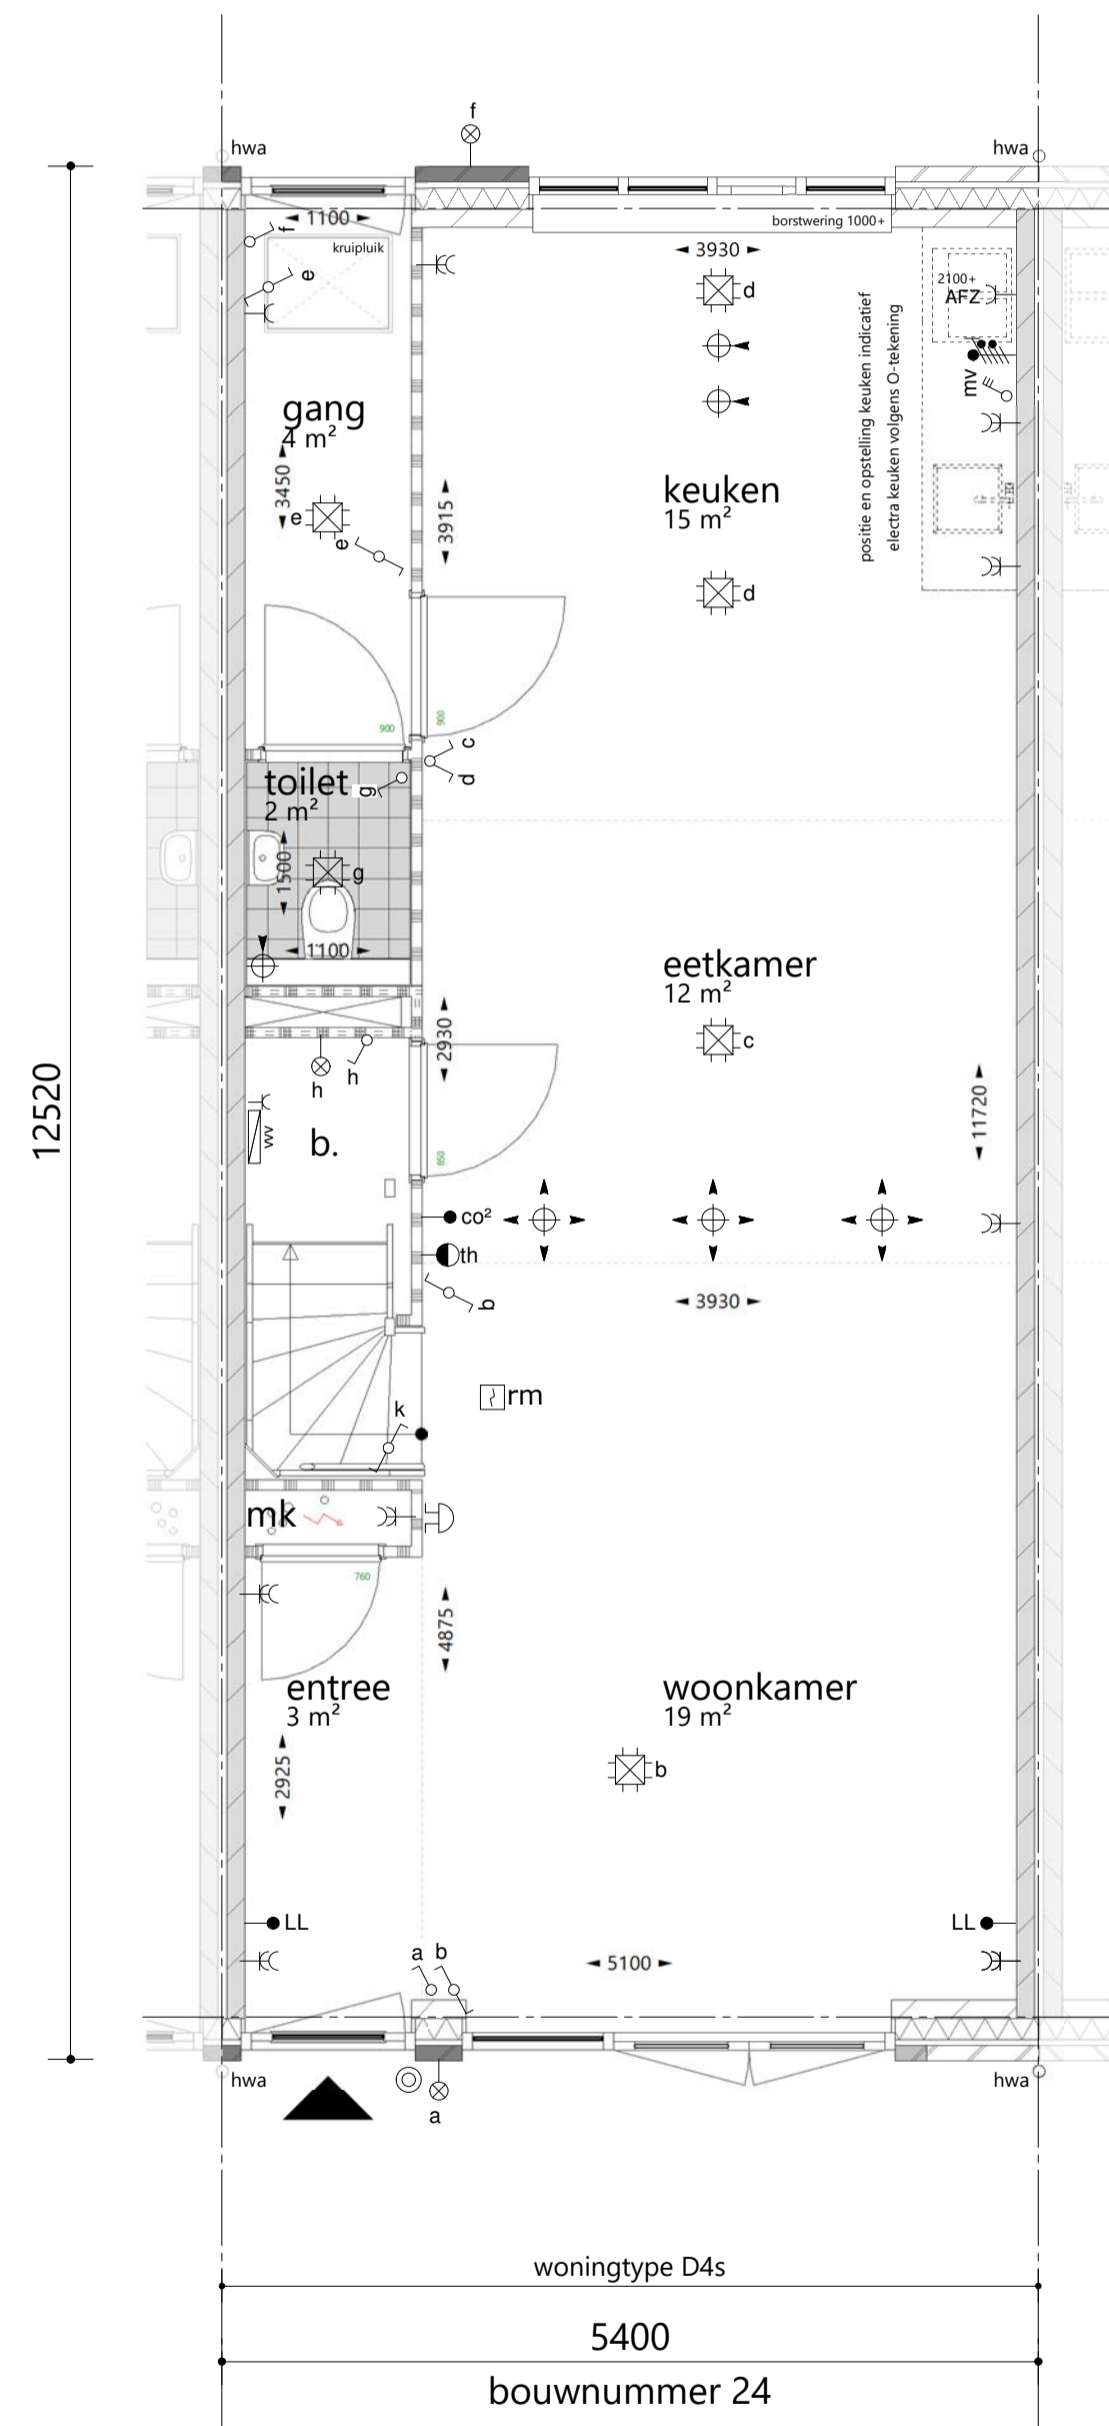


plattegrond begane grond 1 : 50
optie: dubbele deur voorgevel

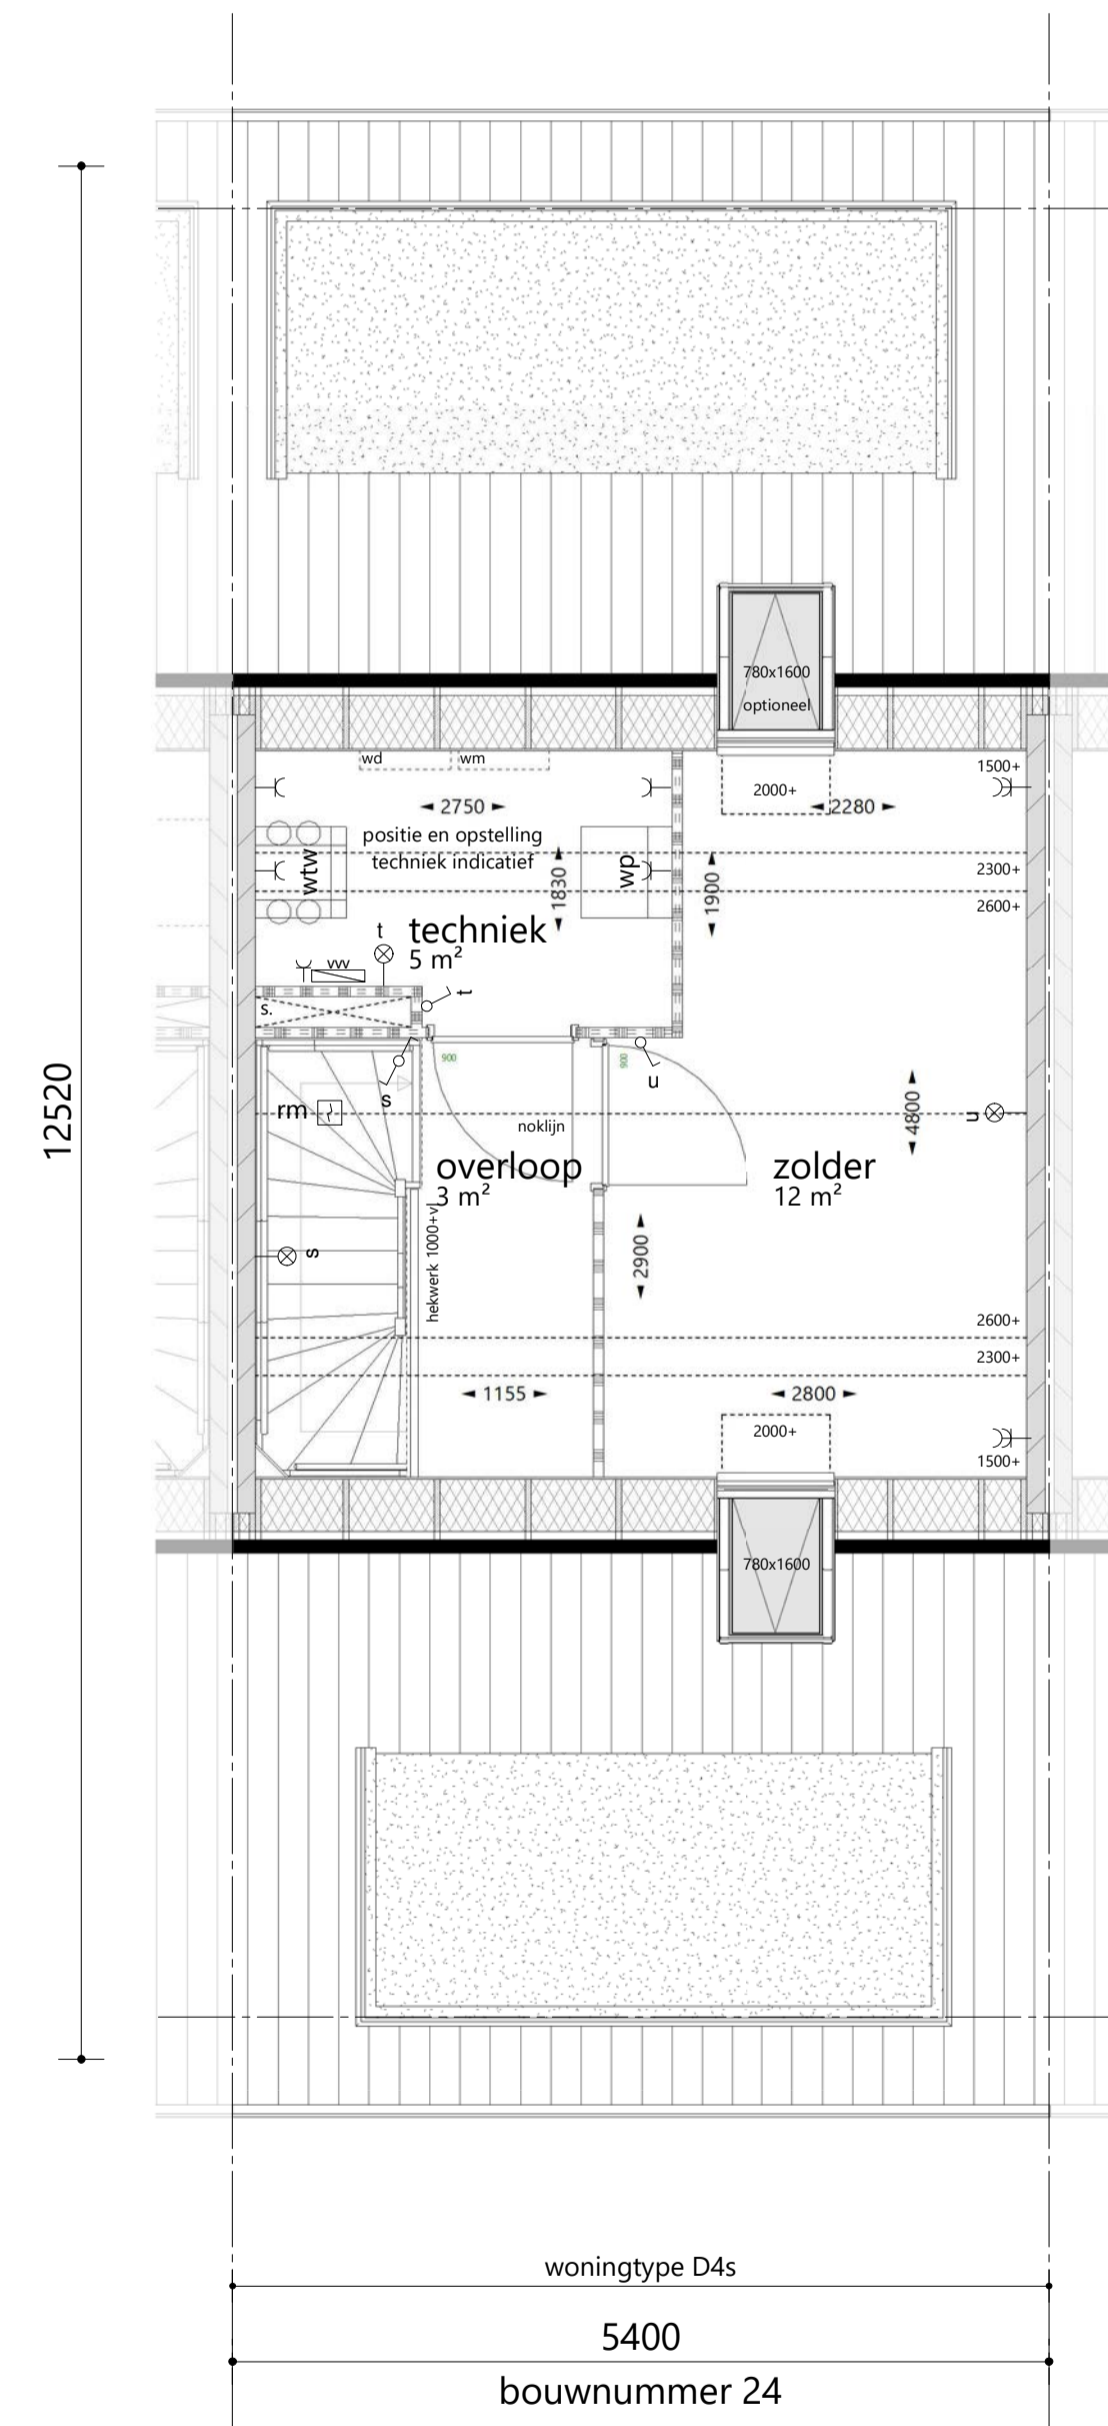

plattegrond 2e verdieping 1 : 50
optie: tussenwand zolder
optie: extra dakraam

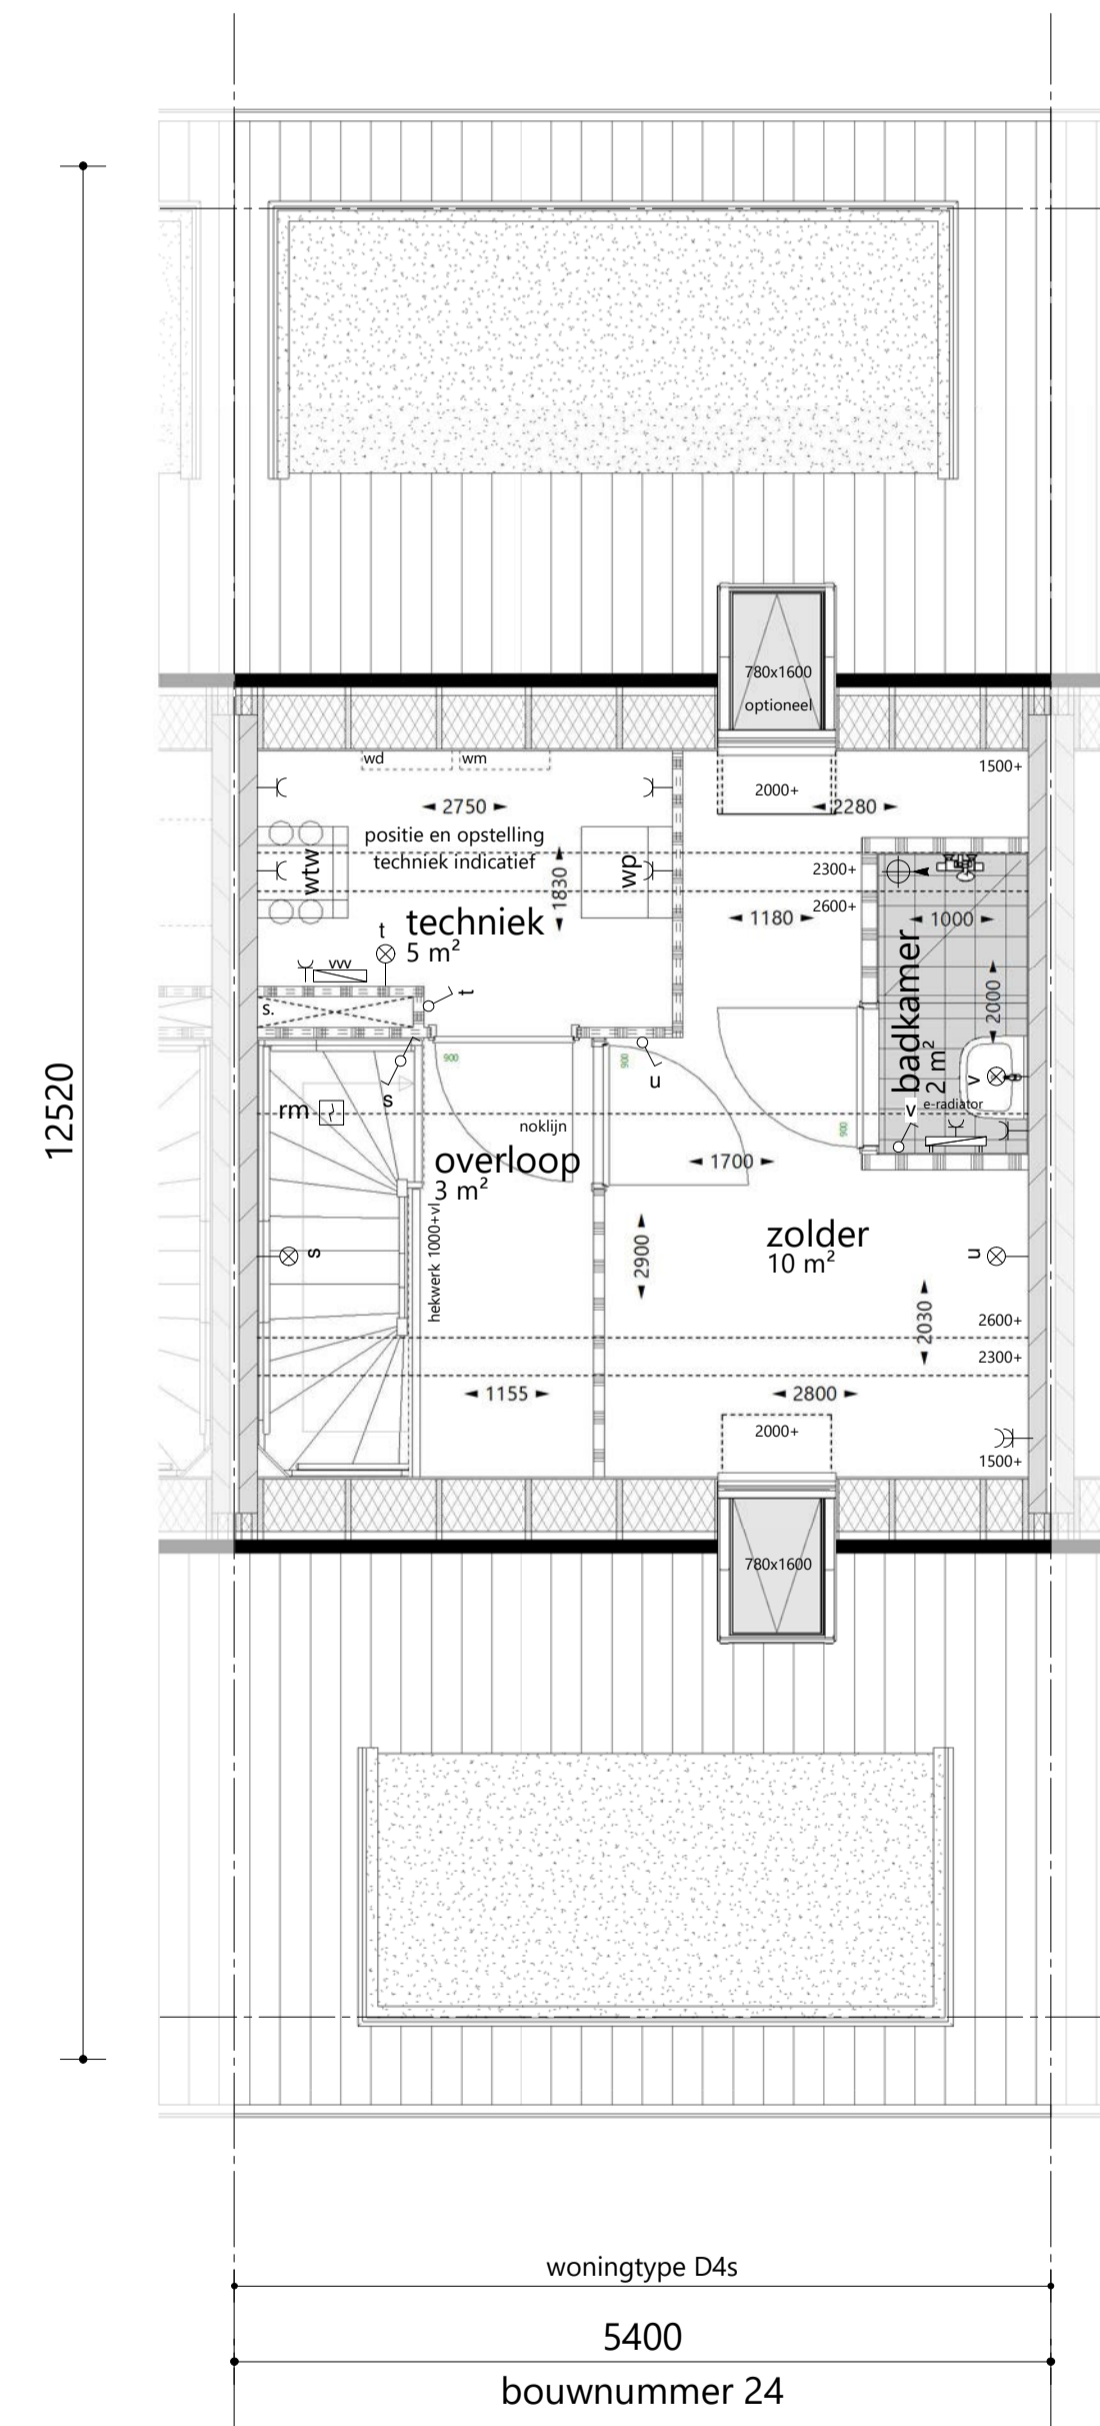

plattegrond 2e verdieping 1 : 50
optie: tussenwand zolder + badkamer
optie: extra dakraam

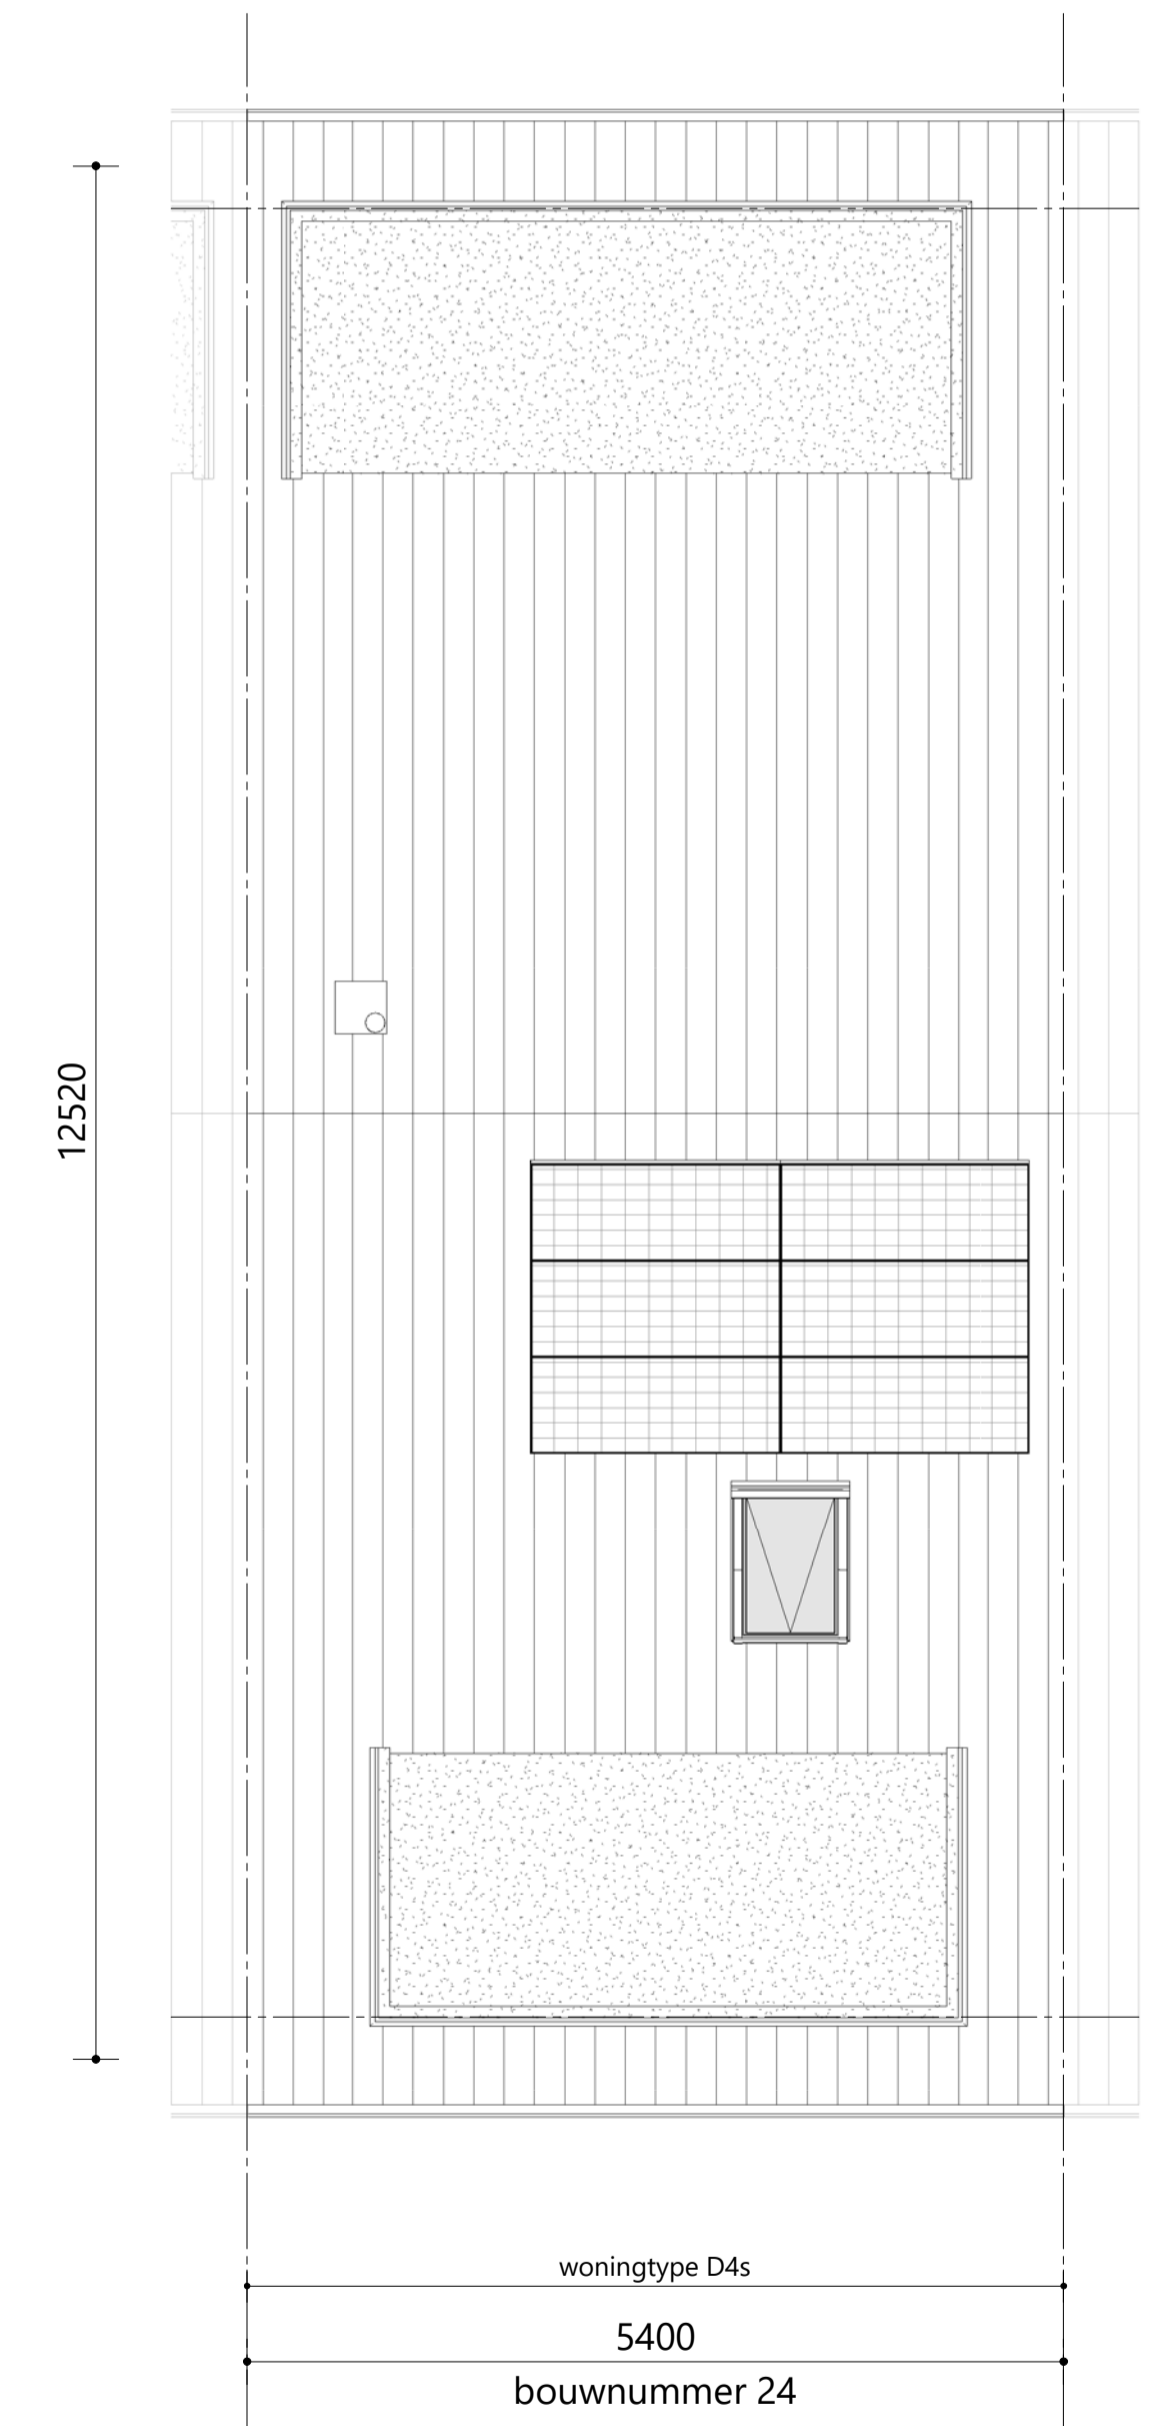

plattegrond dak 1 : 50
optie: zonnepanelen bwnr 24