




plattegrond begane grond 1 : 50

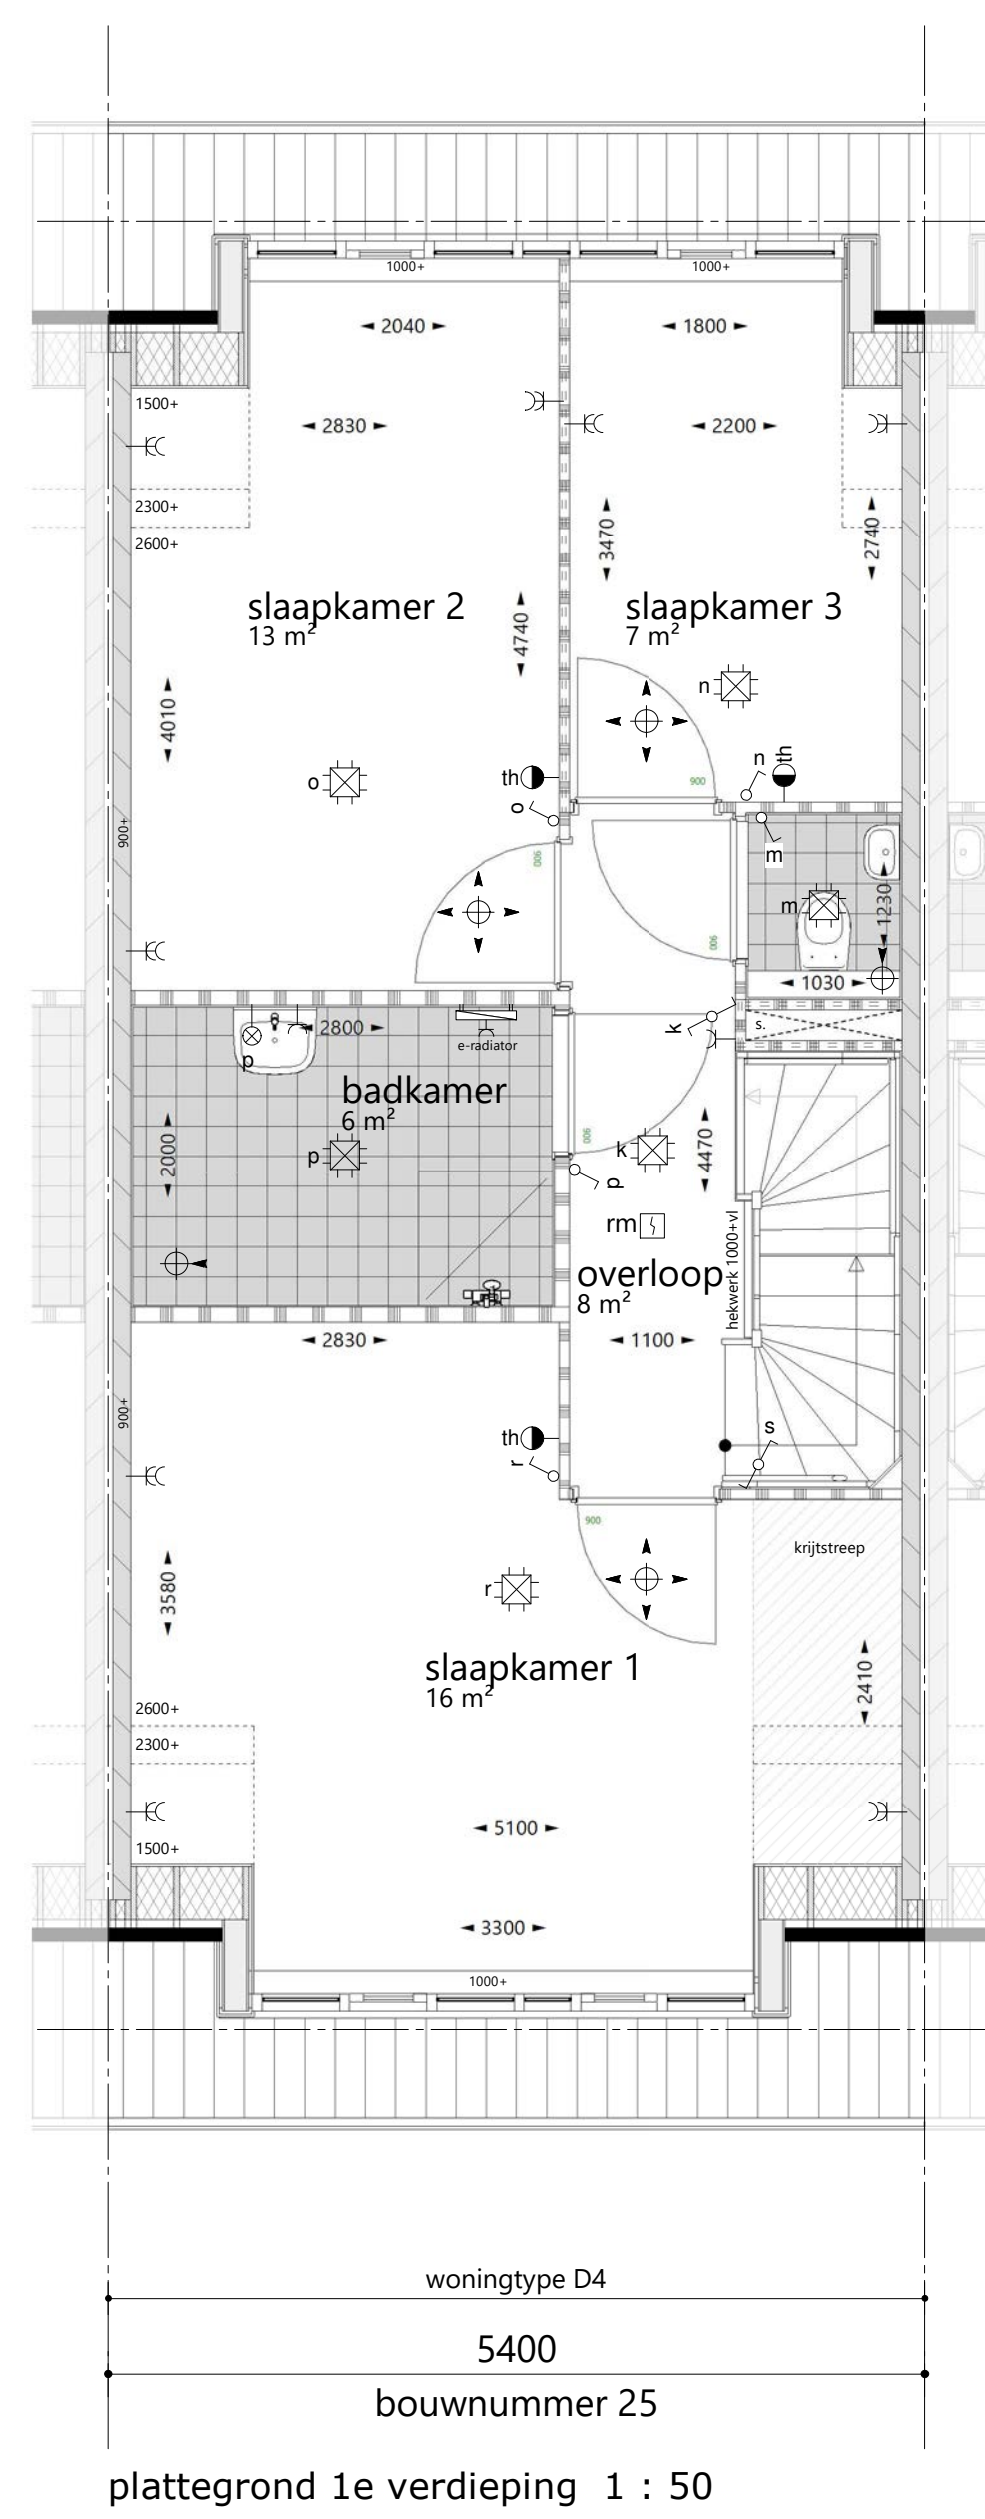


plattegrond 1e verdieping 1 : 50

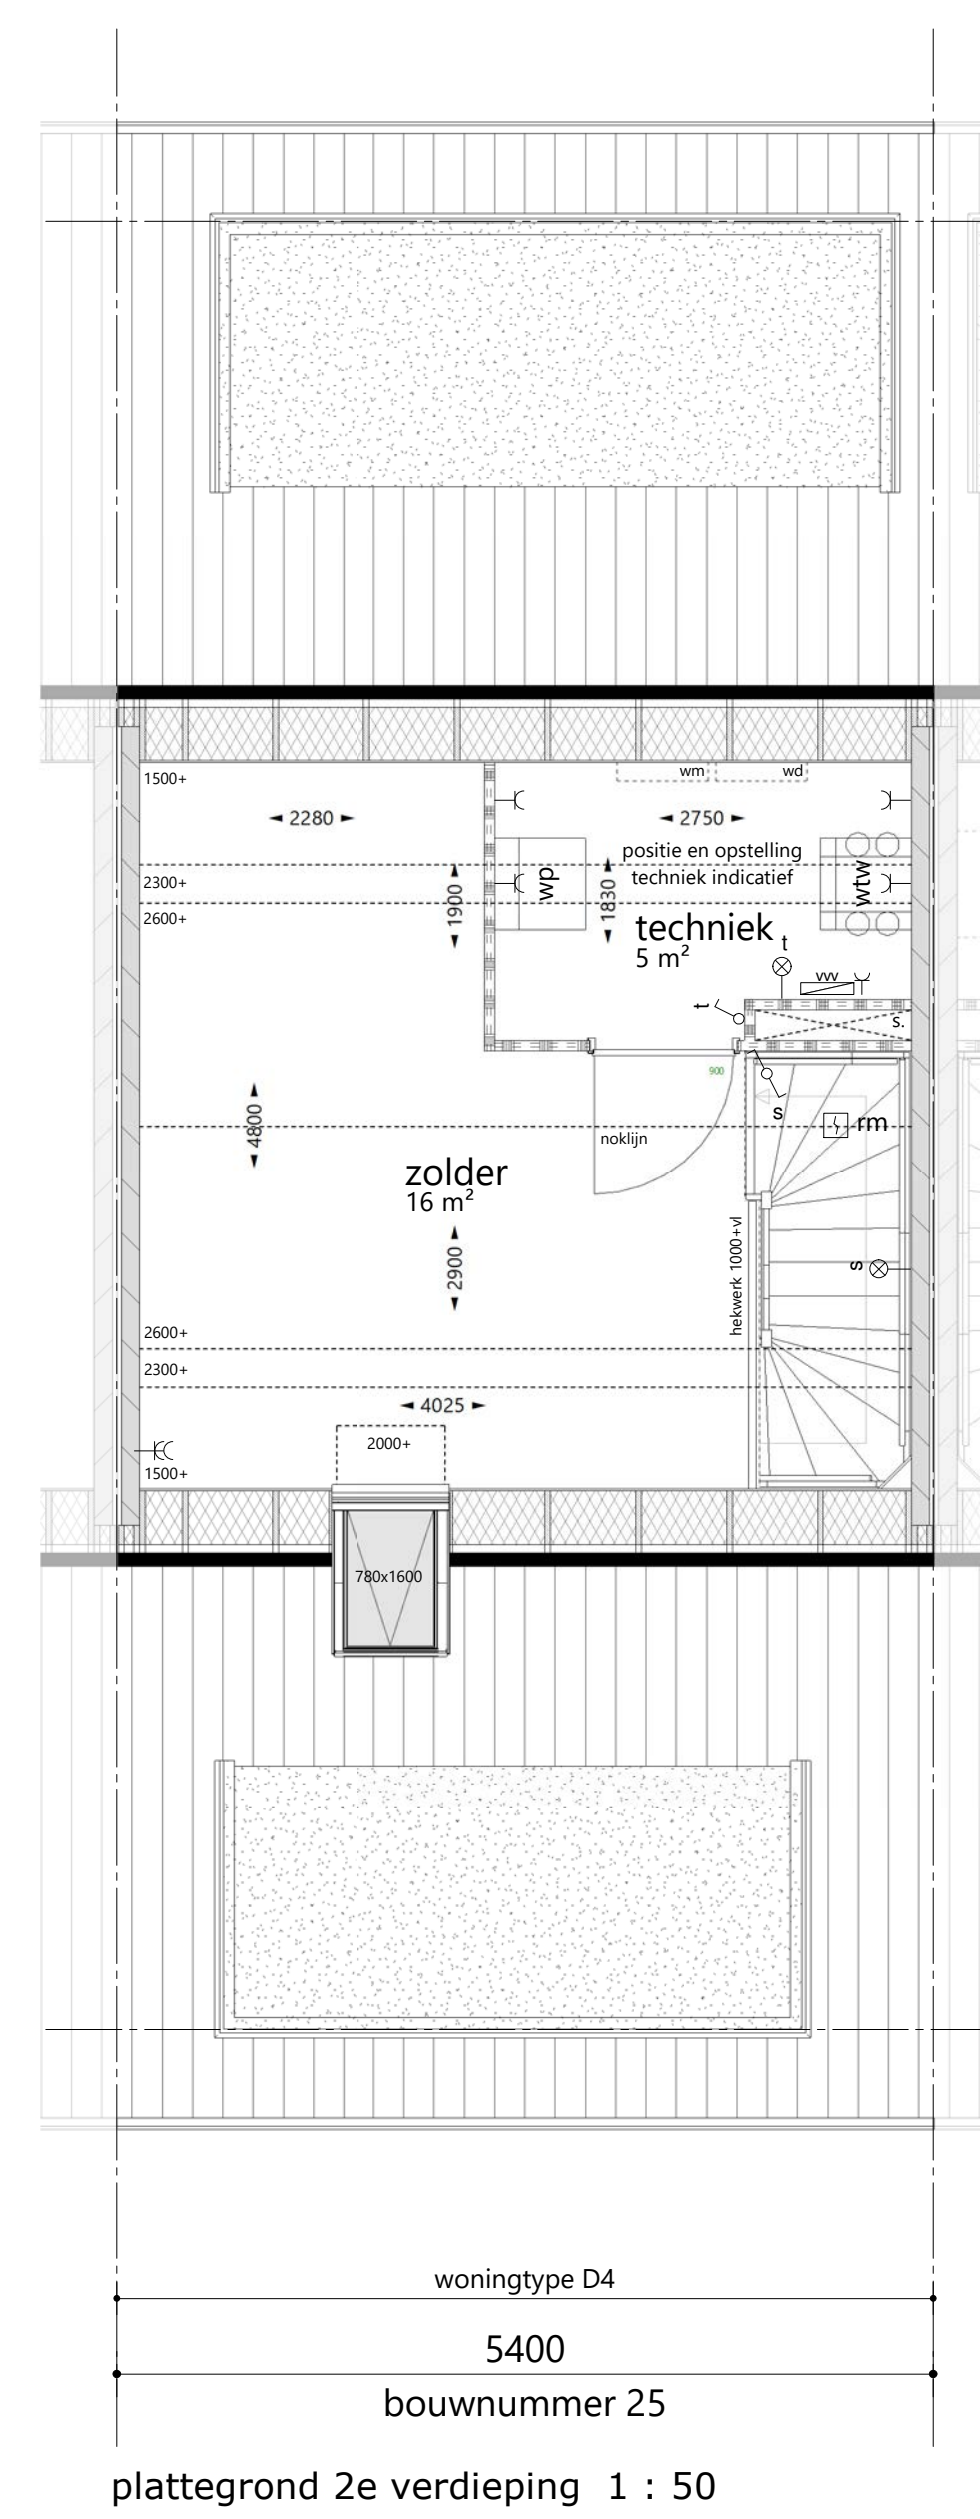


plattegrond 2e verdieping 1 : 50

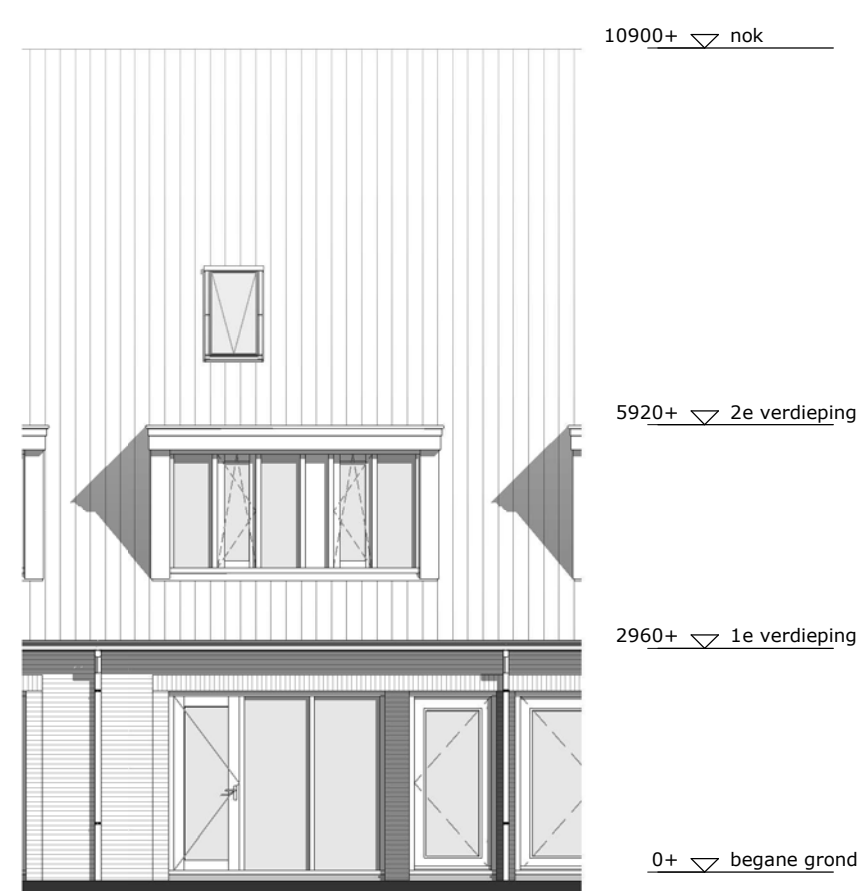

voorgevel 1 : 100

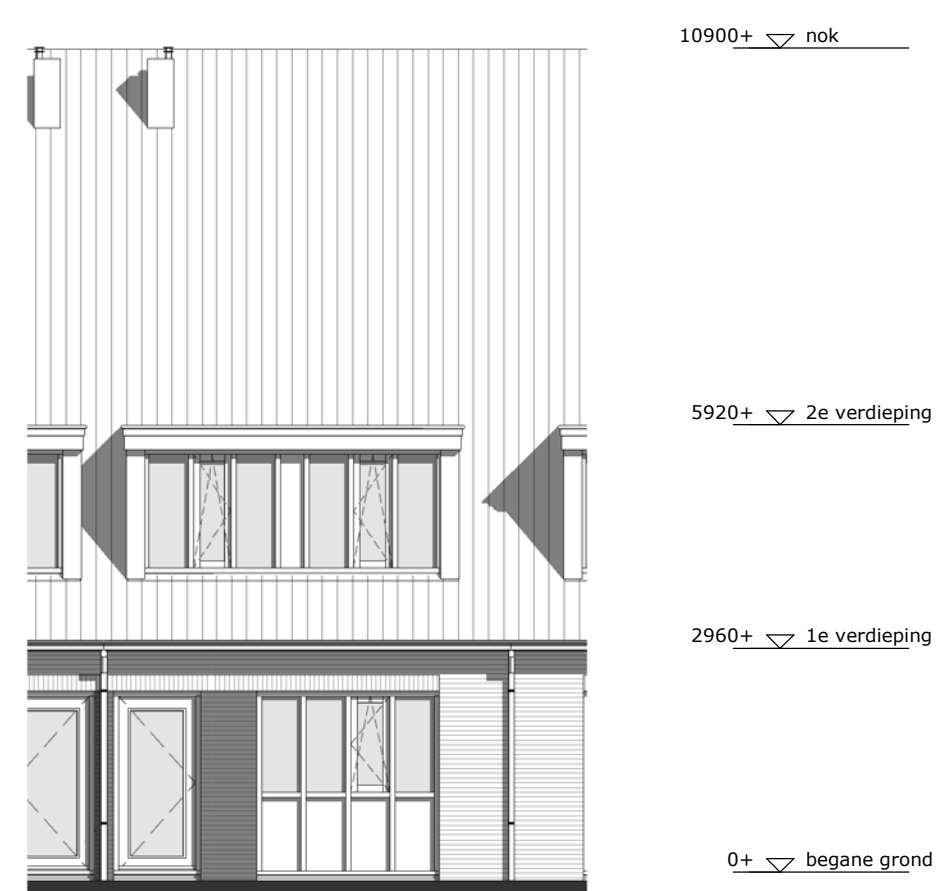

achtergevel 1 : 100

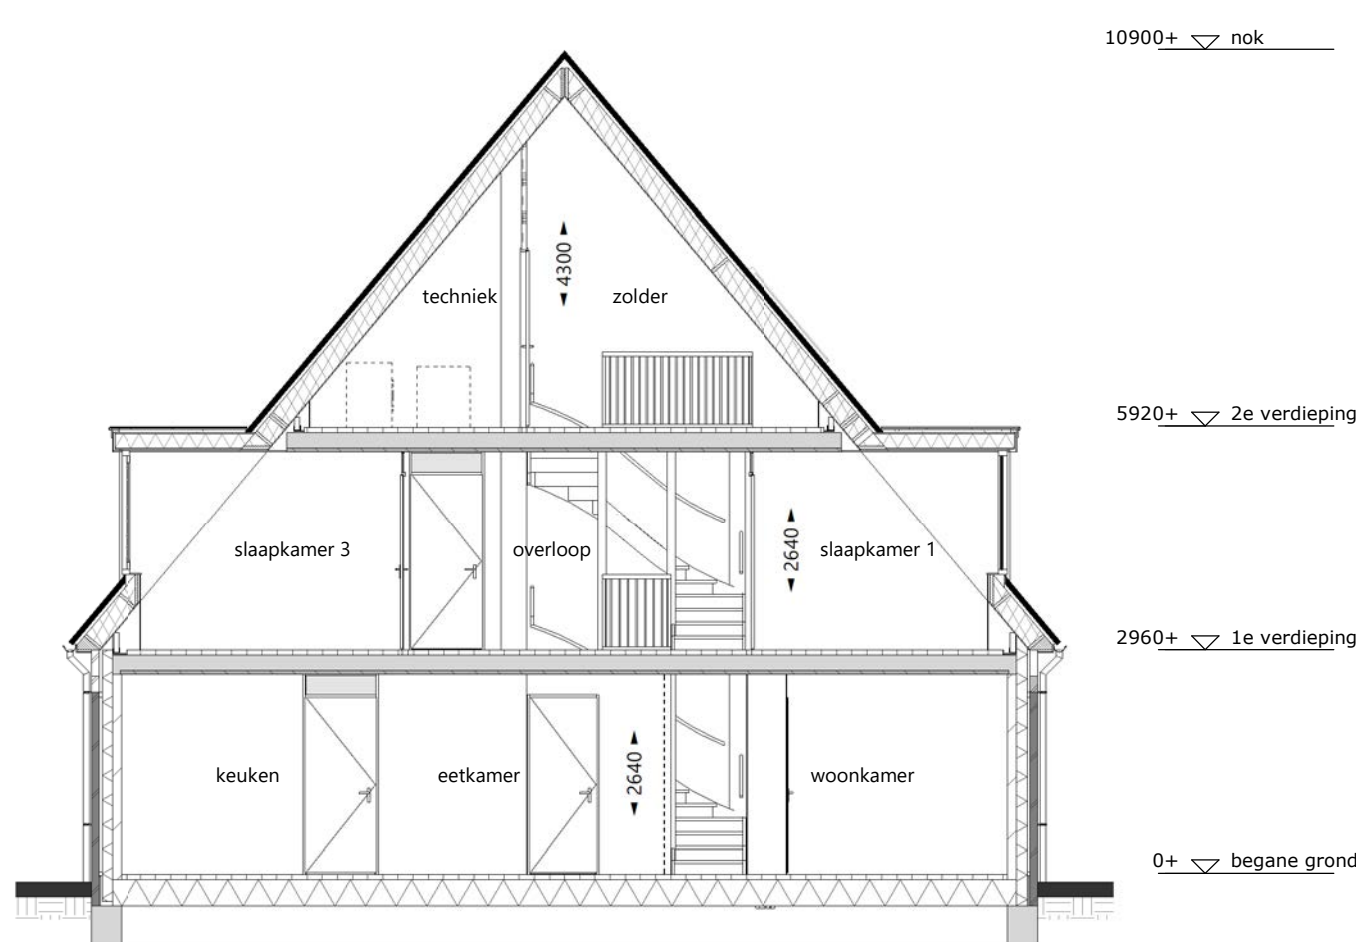

langsdoorsnede 1 : 100

renvooi

- alle maatvoering zijn 'circa'-maten in millimeters (mm), daarbij is er geen rekening gehouden met eventuele wandafwerkingen of vloerafwerkingen. Alle maatvoering gemeten vanaf min. 1500mm
- maatvoering van toilet ruimten zijn inclusief inbouwreservoir.
- vermelde ruimte oppervlakten conform NEN 2580.
- wijzigingen ter voldoening aan (semi)overheidsvoorschriften en/of -voorschriften, alsmede wijzigingen in maatvoering en materiaalkeuze die tijdens de uitvoering van het werk noodzakelijk blijken, worden nadrukkelijk voorbehouden.
- alle ruimten met een thermostaat zijn voorzien van vloerverwarming.
- alle op de tekening aangegeven elektrische verwarmingselementen, ventilatieventielen, lichtpunten, wandcontactdozen, schakelaars, inspectieluiken, spuwers, PV-panelen, installaties op het dak e.d. zijn indicatief.

- | | |
|--|--|
| <ul style="list-style-type: none"> — schoon metselwerk — isolatie — kalkzandsteen — lichte scheidingwand — lichte scheidingwand geluidwerend — houtskeletwand — betonwand, stabiliteitswand — kozijn — brandwerende, zelfsluitende deur — tegelwerk — inspectieluik — hwa — sp. — meterkast — warmtepomp — expansievat / buffervat — opstelplaats wasmachine — opstelplaat droger — vloerverwarmingverdelers + aansluitpunt — elektr. radiator + aansluitpunt — toevoer ventilatie, positie is indicatief — afvoer ventilatie, positie is indicatief | <ul style="list-style-type: none"> — a = volgorde schakeling enkele schakelaar — wisselschakelaar — serieschakelaar — bediening mechanische ventilatie — enkele wandcontactdoos — dubbele wandcontactdoos — wandcontactdoos koelkast — wandcontactdoos vaatwasser — wandcontactdoos afzuigkap — wandcontactdoos (comb)oven — perilex aansluiting — plafondlichtpunt / centraaldoos — rookmelder — bel / schel — bedrukker — thermostaat bediening — wandlichtpunt / buitenverlichting zonder armatuur — aansluitpunt bedraad — loze leiding/ niet bedraad |
|--|--|

situatie

